

UW NIEUWE WONING

VINDT U BIJ HELMIG MAKELAARDIJ



MARATHONSTRAAT 14 BERGEN OP ZOOM

Koopsom € 729.000 k.k.



vastgoedpro 





Omschrijving en kenmerken - 1/3

Ontdek deze unieke parel van een woonobject met een elegant karakter, stijlvolle materialen en een industrieel ontwerp. Wat ons betreft is deze woning niet zomaar een huis: Het is een meesterwerk van architectuur met een tijdloze styling en waarbij enkel 1e klas materialen zijn toegepast.

Opvallend is het hoge niveau van detaillering en de serene ruimtelijkheid overal in het huis.

Ook over de indeling is goed nagedacht waarbij bewust is gekozen voor een living op de 1e verdieping. Hierdoor is een zee aan lichtinval gecreëerd, is sprake van een perfecte zonligging en heeft u een meer unieke blik op de omgeving. Een bijkomend voordeel is dat de slaapvertrekken op de begane grond heerlijk stabiel zijn qua temperatuur.

Met ca. 222 m² aan woonoppervlakte schoon aan de haak komt u aan ruimte niets te kort. Het woongedeelte op de verdieping behelst alleen al ca. 85 m² welke is verdeeld over de ruime woonkamer en de open keuken vv. luxe inbouwkeuken met kookeiland van keukenstylist Paul van de Kooi. Uiteraard is alle gewenste inbouwapparatuur aanwezig, heeft u vanuit de living toegang tot het dakterras als gesitueerd op het zonnige Zuiden, en is ten behoeve van extra comfort een airco-installatie aangebracht.

Kenmerken

Soort woning	eengezinswoning, vrijstaande woning
Bouwjaar	2008
Onderhoud binnen	uitstekend
Aantal slaapkamers	3
Isolatie	dakisolatie, vloerisolatie, ZHR++ isolerende beglazing
Type verwarming	c.v.-ketel (Nefit, 2008), vloerverwarming geheel

Omschrijving en kenmerken - 2/3

Op de begane grond treft u een 2-tal gasten-/kinderkamers met een separate badkamer, een garderobekast, het gastentoilet, de technische ruimte/bijkeuken en de stijlvolle hoofdslaapkamer met een allure van een zeer luxe hotelsuite met bijpassende badkamer en suite, royale schuifkastenwand, glazen schuifwand naar patio'tuin, een 4-persoon sauna. Een waar walhalla aan luxe van een ongekend niveau!

Qua sfeer zijn vele stoere industriële materialen toegepast als aluminium puien, robuuste dakbeschotten, gevlinderde vloeren, beton ciré wandafwerkingen, vlak stucwerk, strak gelijnd schakelmateriaal en toepassing van vloerverwarming ter behoud van de strakke stijl van de vlakke wanden. Gelukkig is ook rekening gehouden met de akoestiek, bijvoorbeeld door toepassing van een akoestisch doek tussen het dakbeschot.

De tuin rondom breekt de strakke lijn enigszins en past, met de wilde bloementuin, toch mooi in het geheel. Op eigen terrein is mogelijkheid tot parkeren, is een verhoogde carport voorzien en tevens een inpandige (fietsen)berging. Er zijn diverse terrassen aanwezig: Dit zowel aan de achterzijde op de begane grond met veel privacy, als ook op de 1e verdieping als gesitueerd op het Zuiden en een 3e terras op dak niveau met een panoramisch uitzicht over de verre omgeving en de skyline van Bergen op Zoom.

Een woonhuis met een meer dan uniek karakter waarvan er oprecht maar één bestaat!

Kenmerken

Inhoud	861 m ³
Woonoppervlakte	222 m ²
Perceeloppervlakte	538 m ²
Overige inpandige ruimte	10 m ²
Gebouw gebonden buitenruimte	55 m ²
Onderhoud buiten	uitstekend
Architect	Archipel ontwerpers- en architectenbureau Den Haag
Aannemer	Goldewijk Steenbergen / De Nijs - Soffers Hoogerheide

Omschrijving en kenmerken - 3/3

De directe omgeving betreft een fijne woonwijk waarbij slechts vrijstaande kavels met luxe woningen van toeppassing zijn. Aan de overzijde bevindt zich een hockeyveld en in korte nabijheid bevinden zich o.a. het stadscentrum, de levendige Boulevard, basisonderwijs, voortgezet onderwijs, busvervoer, het centraal station en niet geheel onbelangrijk: Snelwegtracé A4/A58 met perfecte verbindingen naar Rotterdam, Antwerpen, Goes en Breda op ca. 30 minuten.

Interesse in deze parel van een woning? We verwelkomen u graag ter plaatse van deze woondroom aan de Marathonstraat 14 te Bergen op Zoom!

Kenmerken

Ligging

in woonwijk

Energielabel

B (geldig tot 09-11-2033)

Aanvaarding

in overleg

Begane grond - 1/2

Royale hal/entree met een vide en stalen spiltrap naar de living op de 1e verdieping, wandafwerking vlak stucwerk en beton ciré, coatingvloer, plafond afgewerkt met vlak stucwerk vv. inbouwspots;


garderobekast links voor, vv. 3-fase meterkast met 18 groepen, 4 aardlekschakelaars, krachtstroom, waterontharder en glasvezelaansluiting;

industriële (gasten)toilet met wandcloset en een fonteintje;


hoofdslaapkamer achterzijde (ca. 43 m²), vv. een glazen wand met 2-tal schuifpuien naar de patio, hoogwaardige schuifkastenwand met riante opslagcapaciteit, privé toiletruimte, stijlvolle badkamer-en-suite met luxe vrijstaand ligbad, inloepdouche met glazen scherm en een drain, stalen badkamermeubel met dubbele wastafel, en een 4-persoons sauna, wandafwerking vlak stucwerk en deels beton ciré, coatingvloer, plafond afgewerkt met vlak stucwerk;





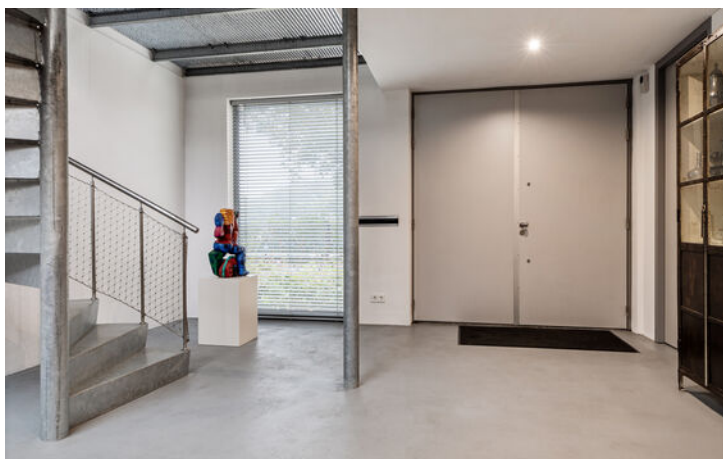



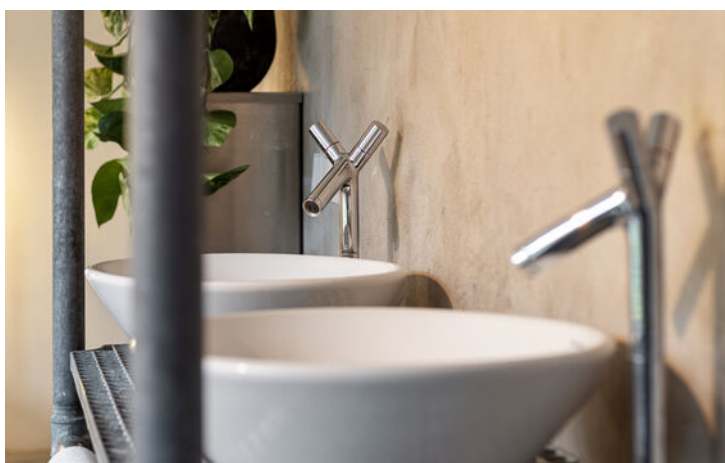





Begane grond - 2/2



slaapkamer links (ca. 15 m²), wandafwerking stucwerk en beton ciré, coatingvloer, plafond afgewerkt met vlak stucwerk;

slaapkamer rechts (ca. 17 m²), wandafwerking stucwerk en beton ciré, coatingvloer, plafond afgewerkt met stucwerk;

betegelde gastenbadkamer voorzien van een inloopdouche met glazenscherm en een wastafel;

technische ruimte met opstelplaats HR-combiketel + zonneboiler, wasmachine-/drogeraansluiting, unit vloerverwarming en MV-box;

vanuit de hal een stalen spiltrap naar de 1e verdieping.




1e verdieping

Woonkamer (ca. 85 m² incl. keuken), voorzien van een airco-installatie en een glazen balustrade rondom de vide, wandafwerking vlak stucwerk, stalen profielen, coatingvloer, geperforeerde staalplaat plafond vv. akoestisch doek t.b.v. extra geluidcomfort, schuifpui naar het dakterras;

open woonkeuken waarin geplaatst een in de lengte opgestelde "Paul van de Kooi" maatwerk inbouwkeuken met kookeiland, voorzien van een betonnen aanrechtblad met een spoelbak, Quooker, inbouw 5-pits gaskookplaat, -koeler, -vriezer, -combi oven/magnetron, -heteluchtoven, -vaatwasser en een afzuigkap, wandafwerking vlak stucwerk, coatingvloer, geperforeerde staalplaat plafond vv. akoestisch doek t.b.v. extra geluidcomfort;


dakterras als gesitueerd op het zonnige Zuiden, voorzien van houten vlonder, ballustrade uitgevoerd in glas en aluminium frame, 'zwembadtrap' naar 2e dakterras op de 2e verdieping, leidend tot een panoramisch uitzicht.

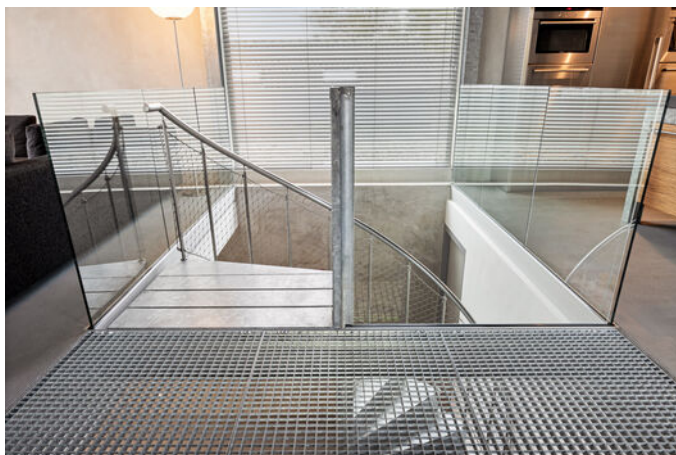








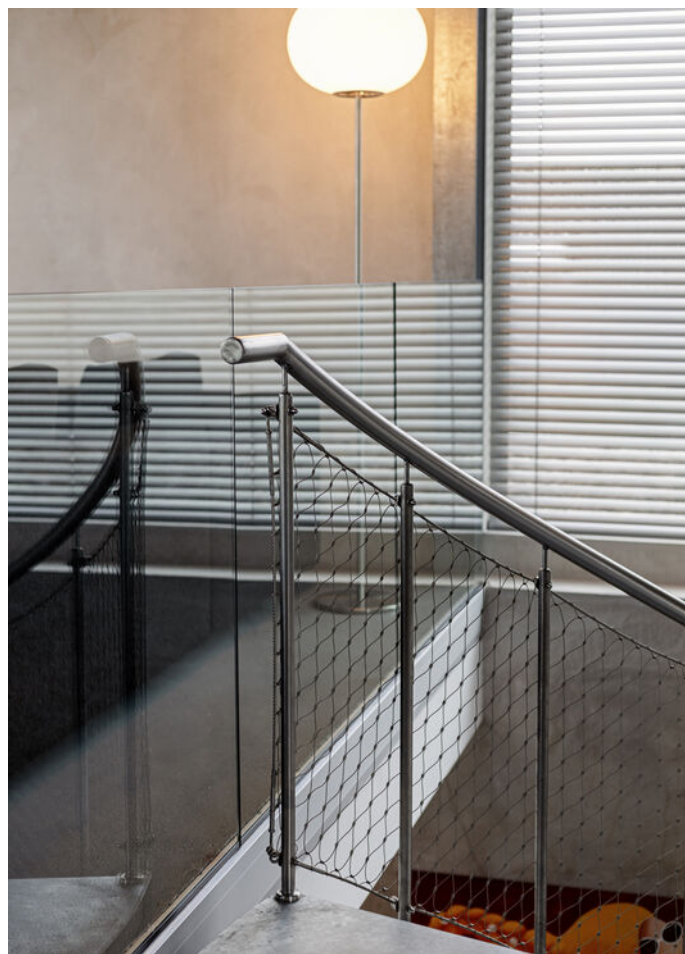

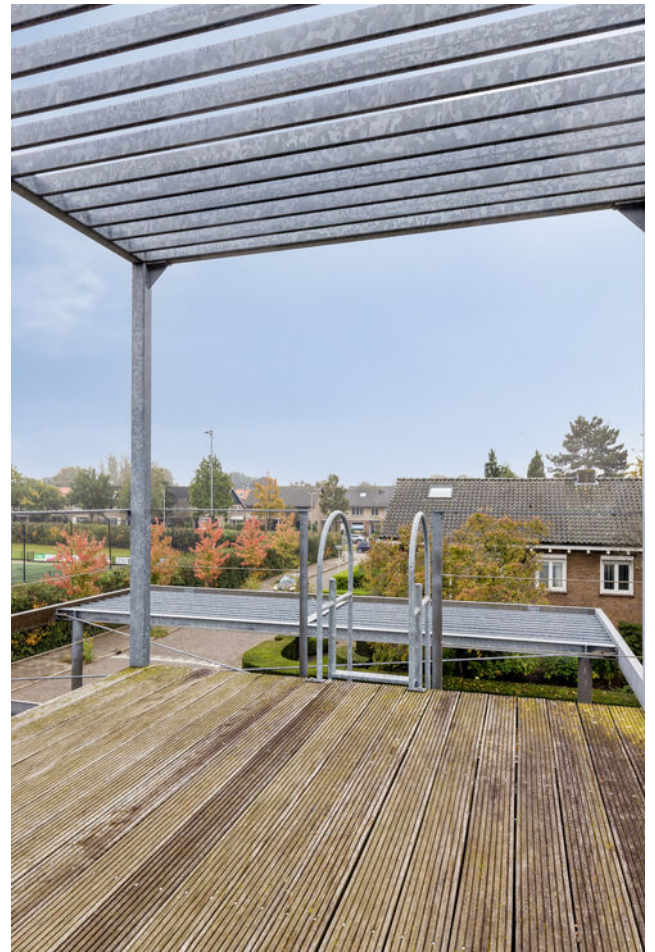

De tuin en bijgebouwen



Bijgebouwen:

Inpandige (fietsen)berging met stalen deur, vv. elektra en oplaadpunt voor elektrische auto (11 kW);

Stalen carport, direct aan de oprit, verhoogd uitgevoerd t.b.v. camper of caravan.


Tuin:

Aangelegde tuin rondom, wilde bloementuin en een wadi t.b.v. hemelwateropvang t.p.v. voor- en zijtuin, omheind privé terras aan de achterzijde vv. grind, borders, blijvend groene leilinden, buitenelektra en een buitenkraan;

Oprit t.b.v. ca. 2 auto's, aangelegd d.m.v. houtsnippers.



Ligging

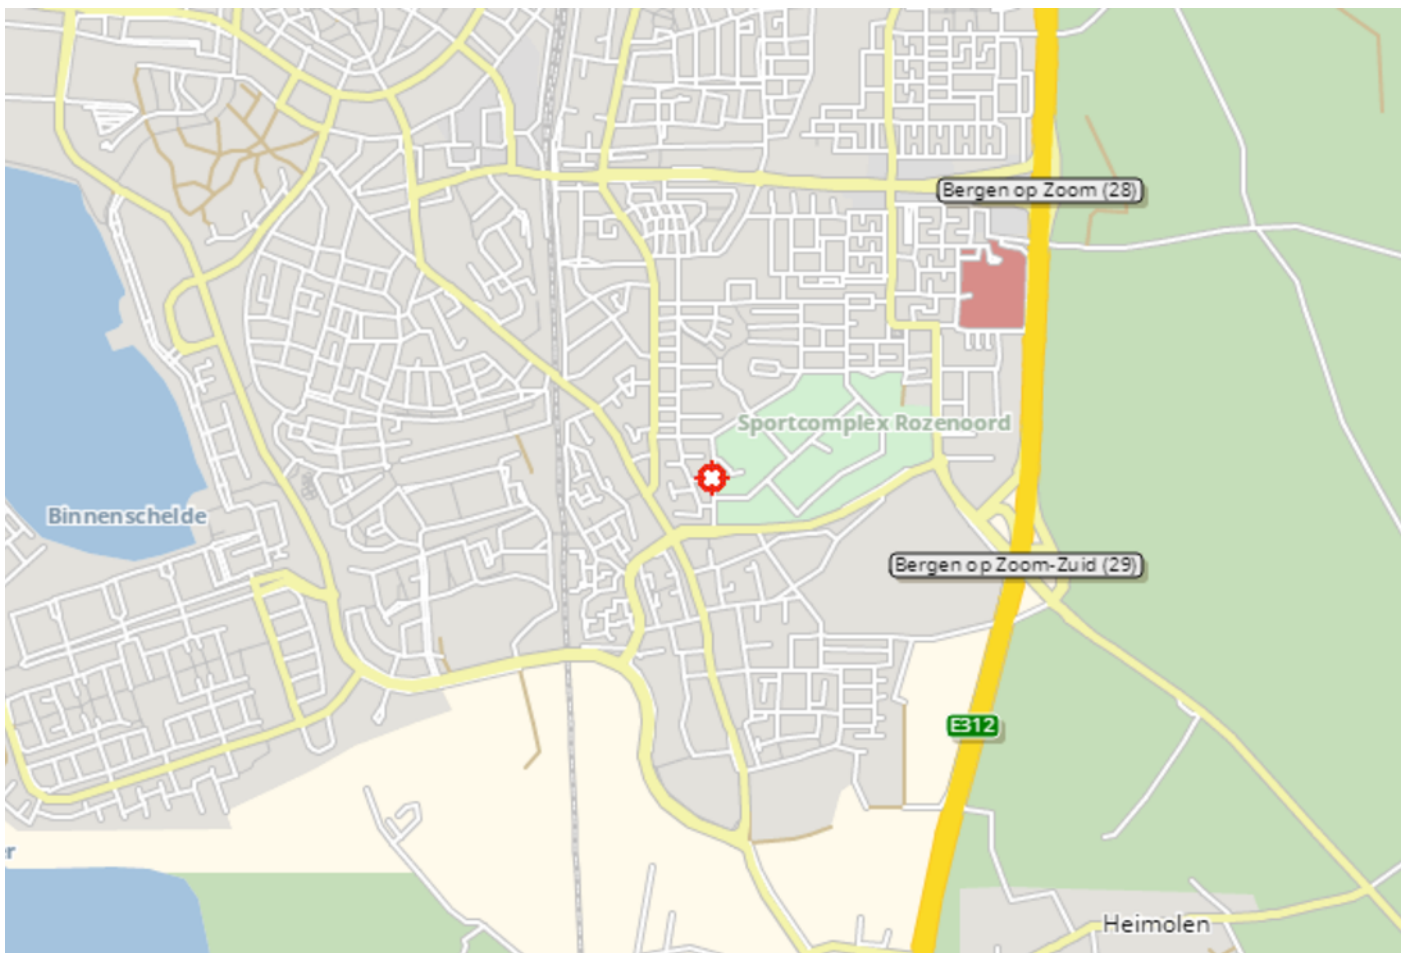

Technische specificaties

Bouwaard:

Woonhuis:

Traditioneel gebouwd in spouw en deels stalen constructie, opgetrokken in metselbaksteen en deels aluminium wandpanelen, begane grondvloer uitgevoerd in beton, 1e verdiepingvloer uitgevoerd in beton, platdakconstructie gedekt met bitumineuze dakbedekking waarbij de bitumen van het hoofddak anno 2023 is vervangen.

Isolatie:

De woning is voorzien van vloer- en dakisolatie, ZHR++ isolerende beglazing in aluminium kozijnen en deels van spouwmuurisolatie ter plaatse van de uit- en opbouw.

Verwarming en warmwatervoorziening:

De woning is voorzien van centrale verwarming. De HR-combiketel (fabricaat Nefit, bouwjaar 2008), is geplaatst in de technische ruimte op de begane grond en voorziet met ondersteuning vanuit de zonneboiler in warmwater. De woning is tevens voorzien van vloerverwarming op zowel de begane grond als ook de 1e verdieping.







Lijst van roerende zaken

	Blijft achter	Gaat mee	Ter overname
Woning - Interieur			
Verlichting, te weten			
- inbouwspots/dimmers			X
- opbouwspots/armaturen/lampen/dimmers			X
- losse (hang)lampen		X	
(Losse)kasten, legplanken, te weten			
- Inbouwpakket in garderobekast hoofdslaapkamer	X		
- Linnenkast werk/slaapkamer	X		
Raamdecoratie/zonwering binnen, te weten			
- jaloezieën			X
Woning - Keuken			
Keukenblok (met bovenkasten)	X		
Keuken (inbouw)apparatuur, te weten			
- kookplaat	X		
- afzuigkap	X		
- oven	X		
- combi-oven/combimagnetron	X		
- koelkast	X		
- vriezer	X		
- vaatwasser	X		
- Quooker	X		
- koffiezetapparaat		X	
Keukenaccessoires, te weten			
- Keukendressoir			X
Woning - Sanitair/sauna			
Sauna met toebehoren	X		
Toilet met de volgende toebehoren			
- toilet	X		
- toiletrolhouder	X		

Lijst van roerende zaken

	Blijft achter	Gaat mee	Ter overname
- toiletborstel(houder)	X		
- fontein	X		
Badkamer met de volgende toebehoren			
- ligbad	X		
- douche (cabine/scherm)	X		
- wastafel	X		
- wastafelmeubel	X		
- planchet	X		
- toiletkast	X		
- toilet	X		
- toiletrolhouder	X		
- toiletborstel(houder)	X		
Woning - Exterieur/installaties/ veiligheid/energiebesparing			
(Voordeur)bel	X		
Rookmelders	X		
(Klok)thermostaat	X		
Airconditioning	X		
Telefoonaansluiting/internetaansluiting	X		
Oplaadpunt elektrische auto	X		
Warmwatervoorziening, te weten			
- CV-installatie	X		
- boiler	X		
- Zonneboiler	X		
- Zonnecollectoren	X		
Tuin - Inrichting			
Tuinaanleg/bestrating	X		
Beplanting	X		
Tuin - Bebouwing			
Carport	X		
Tuin - Overig			

Lijst van roerende zaken

	Blijft achter	Gaat mee	Ter overname
Overige tuin, te weten			
- (sier)hek	X		

Plattegronden



Plattegronden




Plattegronden

3.17 m



4.55 m

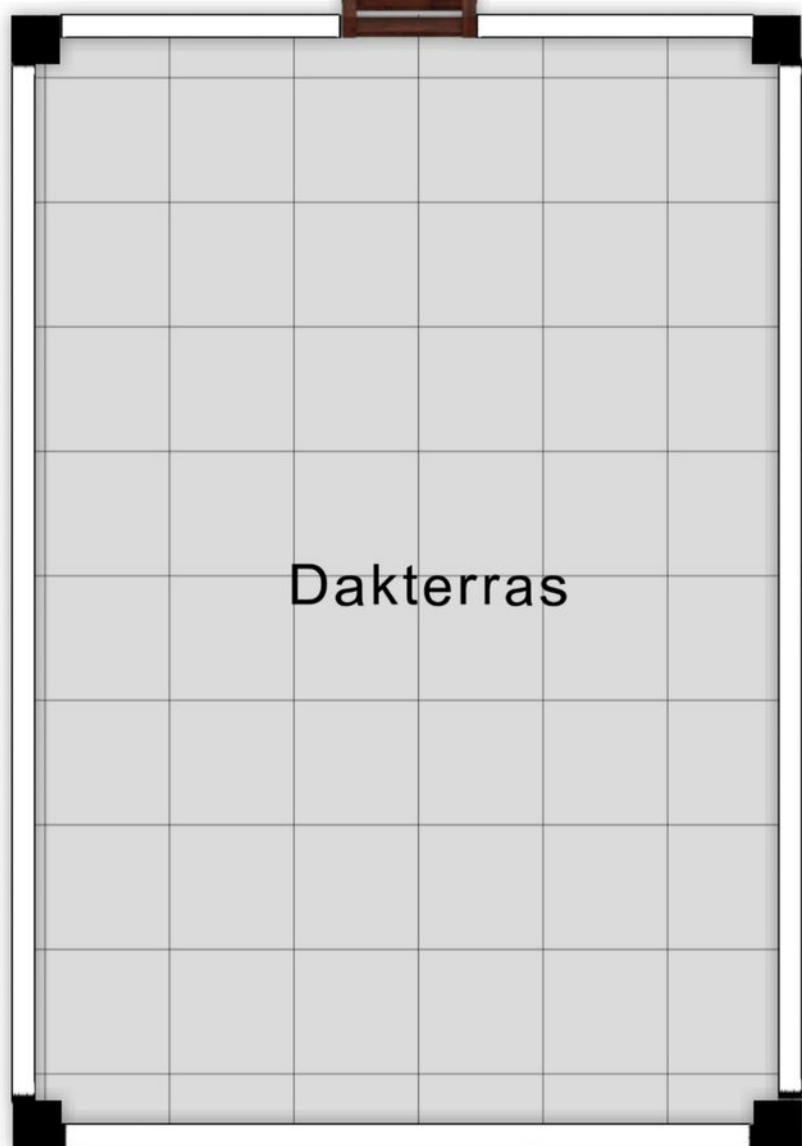

Dakterras

Plattegronden

3.14 m

6.42 m



Carport

Kadastrale kaart

Kadastrale kaart



0 5 10 15 20 25m

12345	Deze kaart is noordgericht	Schaal 1: 500	kadaster 
25	Perceelnummer	Kadastrale gemeente Bergen op Zoom	
	Huisnummer	Sectie F	
	Vastgestelde kadastrale grens	Perceel 4379	
	Voorlopige kadastrale grens		
	Administratieve kadastrale grens		
	Bebouwing		

Voor een eensluitend uittreksel,
De bewaarder van het kadaster en de openbare registers

Aan dit uittreksel kunnen geen betrouwbare maten worden ontleend.
De Dienst voor het kadaster en de openbare registers behoudt zich de intellectuele eigendomsrechten voor, waaronder het auteursrecht en het databankenrecht.

Bourgondisch Bergen op Zoom en omgeving

In Bergen op Zoom wacht je altijd een warm welkom. Gelegen te midden van wereldsteden Antwerpen en Rotterdam, dat maakt de gemeente Bergen op Zoom tot een ideale uitvalsbasis voor velen. En dan hebben we het over het stadshart nog niet gehad. De historische binnenstad van Bergen op Zoom telt maar liefst meer dan achthonderd monumenten. Het is een stad van prachtige panden, smalle steegjes en veel historie. Met als uitblikker het oudste stadspaleis van Nederland, Het Markiezenhof, met haar zalen, torens, binnenplaatsen en tuinen. Het bourgondische karakter van de stad maakt van Bergen op Zoom een heerlijke plek om te wonen. De vele restaurants, terrassen en

evenementen dragen daar graag aan bij. Ook als natuurliefhebber zit je goed in de gemeente Bergen op Zoom. De stad ligt middenin het natuurgebied De Brabantse Wal, met bos, heide en water. In de omringende dorpen Halsteren en Lepelstraat komt het knusse dorpsleven met de nabijheid van de stad samen: een ideale combinatie. Lepelstraat biedt veel mogelijkheden om landelijk te wonen. Halsteren kent een actief verenigingsleven en heeft vele voorzieningen in het gezellige dorps hart. Genieten van de rust doet u in de groenrijke omgeving van natuurgebied De Melanen en Fort Roovere met de uitzichttoren Pompejus en de wereldberoemde Mozesbrug als eyecatchers.



Meest gestelde vragen

-VOORWAARDEN-

Asbest

Asbest is in het verleden veel toegepast in de bouw van woningen, bergingen en garages. Sinds 01 juli 1993 is de verkoop van asbesthoudende materialen in Nederland verboden. Woningen van voor die tijd kunnen dus asbesthoudende materialen bevatten. Vanwege dit feit nemen wij bij woningen welke zijn gebouwd vóór 1994 altijd in de koopakte een clause op waarin koper verkoper vrijwaart voor alle aanspraken die kunnen voortvloeien uit de aanwezigheid van enig asbest in de onroerende zaak.

ONDERZOEKSPlicht

De onroerende zaak moet bij de eigendomsoverdracht de feitelijke eigenschappen bezitten die voor een normaal gebruik nodig zijn. Verkoper staat in voor de afwezigheid van gebreken die dit normale gebruik belemmeren, tenzij deze bij koper kenbaar waren op het moment dat de koopovereenkomst tot stand kwam. Voor de afwezigheid van andere (verborgen) gebreken hoeft verkoper in beginsel niet in te staan. Het risico hiervoor berust bij de koper. Een koper wordt desgewenst in de gelegenheid gesteld om voorafgaande aan de aankoop het nodige onderzoek te doen.

-VRAGEN-

Wanneer ben ik in onderhandeling?

U bent pas in onderhandeling als de verkoper reageert op uw bod. Dus: als er door de verkoper een tegenbod gedaan wordt. Daarnaast kan de verkopende makelaar uitdrukkelijk aangeven dat hij met u in onderhandeling is. U bent nog niet in onderhandeling als de verkopende makelaar aangeeft dat hij uw bod met de verkoper zal gaan overleggen.

Mag een makelaar doorgaan met bezichtigen als er al over een bod onderhandeld wordt?

Ja, dat mag. Een onderhandeling hoeft namelijk niet tot een verkoop te leiden. De verkoper kan daarnaast mogelijk willen weten of er meer belangstelling is voor de woning. Er mag ook met meerdere kandidaten tegelijk onderhandeld worden. Uiteraard zal de verkopende makelaar hier alle partijen van op de hoogte stellen. De makelaar zal geen mededelingen doen over de hoogte van biedingen. Dit zou het overbieden kunnen uitlokken. Vraag de makelaar naar de te volgen procedure, indien u óók een bod wenst uit te brengen.

Word ik koper als ik de vraagprijs bied?

Nee, niet automatisch. De vraagprijs wordt namelijk gezien als een uitnodiging tot het doen van een bod. Wanneer u de vraagprijs biedt, kan de verkoper vervolgens beslissen of hij uw bod wel of niet aanvaardt of dat hij zijn makelaar een tegenbod laat doen.

Kan de verkoper de vraagprijs van een woning tijdens de onderhandelingen verhogen?

Ja, dat kan. Daarnaast heeft een potentiële koper ook de mogelijkheid om het eerder uitgebrachte bod te verlagen. Zodra de verkoper een tegenbod doet vervalt namelijk het eerdere door de kandidaat uitgebrachte bod. Pas wanneer de verkopende partij een bod aanvaardt, is er sprake van een koop.

Als ik de 1e ben die belt voor een bezichtiging, als ik de 1e ben die de woning bezichtigt of als ik de 1e ben die een bod uitbrengt, moet de makelaar in deze gevallen ook het eerste met mij in onderhandeling gaan?

Op deze drie vragen is het antwoord nee. De verkopende makelaar bepaalt samen met de verkoper met wie hij in onderhandeling gaat. De verkopende makelaar heeft wel de verplichting u daarover te informeren. Het is verstandig om bij de makelaar na te vragen wat de verkoopprocedure is, dit om teleurstellingen voorkomen.

Mag een makelaar tijdens de onderhandeling het systeem van verkoop wijzigen?

Ja, dat mag. Soms zijn er zo veel belangstellenden die de vraagprijs bieden of benaderen, dat het moeilijk te bepalen is wie de beste koper is. Op dat moment kan de verkoper – op advies van zijn makelaar – besluiten de biedingsprocedure te wijzigen in bijvoorbeeld een inschrijvingsprocedure. In deze procedure krijgen alle bidders een gelijke kans om een bod uit te brengen. De makelaar dient uiteraard eerst eventueel eerder gedane toezeggingen of afspraken na te komen, voordat de procedure veranderd wordt.

Wat is een optie?

Een optie in juridische zin geeft een partij de keuze om door een eenzijdige verklaring een koopovereenkomst met een andere partij te sluiten. Partijen zijn het dan al eens over de voorwaarden van een koop, maar de koper krijgt bijvoorbeeld nog een week bedenktijd. Bij de aankoop van een nieuwbouwwoning is zo'n optie nog wel gebruikelijk. Bij het aankopen van een al bestaande woning wordt vaak ten onrechte het begrip "optie" gebruikt. Dan heeft het de betekenis van bepaalde toezeggingen die een verkopende makelaar kan doen aan een belangstellende koper, tijdens het onderhandelingsproces. Zo'n toezegging kan bijvoorbeeld inhouden dat een belangstellende koper een paar dagen de tijd krijgt om na te denken over een bod. De makelaar zal in de tussentijd niet met een andere partij in onderhandelingen gaan. Een "optie" kunt u niet eisen; de verkoper en verkopende makelaar beslissen zelf of er in een onderhandelingsproces bepaalde toezeggingen worden gedaan.

Zit de makelaarscourtage in de "kosten koper"?

Onder 'kosten koper' vallen de kosten die de overheid koppelt aan de overdracht van een woning; de overdrachtsbelasting (2%), de notariskosten voor het opmaken van de leveringsakte en de kosten voor het inschrijven hiervan in het Kadaster. De verkoper schakelt een makelaar in voor het behartigen van zijn belangen tijdens de verkoopprocedure. De kosten hiervoor, de courtage, worden dan ook door de verkopende partij betaald.

Wanneer komt de koop tot stand?

Als verkoper en koper het mondeling eens worden over de belangrijkste zaken, zoals de verkoopprijs, de opleveringsdatum, de ontbindende voorwaarden en eventueel over te nemen roerende zaken, worden deze afspraken vastgelegd in een door de verkopend makelaar opgestelde koopovereenkomst. Wanneer deze koopovereenkomst door beide partijen is ondertekend is de koop tot stand gekomen. Een ontbindende voorwaarde is overigens een belangrijk onderwerp. Het is erg belangrijk om dit tijdens de onderhandelingen te bespreken. Enkele voorbeelden zijn: financieringsvoorbepaling, uitkomst bouwkundige keuring en het niet verkrijgen van Nationale Hypotheekgarantie.

Waarborgsom of bankgarantie?

Het is gebruikelijk dat de koper circa 7 weken na het tot stand komen van de koopovereenkomst een waarborgsom stort op de rekening van de notaris. De waarborgsom bedraagt 10% van de overeengekomen koopsom. In de praktijk wordt deze waarborgsom vaak vervangen door het stellen van een bankgarantie door de financiële instelling welke de hypotheek verzorgt.

Vragenlijst?

De vragenlijst bevat vragen over de toestand en het onderhoud van de woning. Een verkoper is namelijk verplicht uitvoerig informatie te verstrekken aan de (kandidaat)koper wat hem of haar bekend is over de te verkopen woning. De vragenlijst is een formulier waarop al deze informatie staat beschreven en waarmee de verkopers aan hun mededelingsplicht voldoen. De lijst dient uiteraard (voor zover bekend) naar waarheid ingevuld te worden. Het ingevulde formulier kan door u te allen tijde bij ons worden opgevraagd en is tevens onderdeel van de koopovereenkomst.

Wat houdt de drie dagen bedenktijd voor de koper precies in?

De wettelijk vastgestelde drie dagen bedenktijd houdt in dat u als koper zonder opgave van redenen de koop kunt ontbinden. De bedenktijd van drie dagen gaat in zodra een kopie van de getekende koopovereenkomst aan de koper ter hand is gesteld. De bedenktijd kan langer duren dan drie dagen als deze eindigt op een zaterdag, zondag of algemeen erkende feestdag. Hiervoor zijn regels opgesteld.

Uiteraard kunt u contact opnemen met ons kantoor, of met uw makelaar wanneer u andere vragen heeft.

Alle informatie omtrent dit object is met zorg samengesteld, maar voor de juistheid ervan kan door Helmig Makelaardij en Taxatieburo o/z B.V. geen aansprakelijkheid worden aanvaard, noch aan de vermelde gegevens enig recht worden ontleend. Nadrukkelijk is vermeld dat deze informatieverstrekking niet als aanbieding of offerte mag worden beschouwd.

Informatie over Move.nl

Wat is Move.nl?

Move.nl is een online woningdossier, een platform waarin we alles in bijhouden over de woning. Zo treft u als kijker onder andere de brochure, vragenlijst, lijst van zaken en het energielabel van de woning. Via Move.nl kunt u ook een bieding uitbrengen. Op het moment dat u een bezichtiging inplant ontvangt u van ons een link per e-mail. Met deze link kunt u, uw account aanmaken en gegevens van de woning digitaal inzien. Heeft u meerdere bezichtigingen? Dan heeft u maar één account nodig. Bij het koppelen van uw bezichtiging aan de woning ontvangt u van iedere woning de informatie (overzichtelijk) in uw account. Ook wanneer u bezichtiging heeft bij een collega makelaar.

Voor de verkopende partij is dit account verder uitgebreid, zo heeft de verkoper in één oogopslag een compleet beeld van de status van de verkoop. Onder andere worden de bezichtigingen weergegeven in de agenda, kan de verkoper alle documenten digitaal inzien, eventueel aanvullen en kan de makelaar, "AVG-proof" biedingen delen met de verkoper.

Waarom werken we met Move.nl?

Met ingang van 1 januari 2023 is iedere makelaar verplicht een biedlogboek te kunnen overleggen aan alle kandidaten welke een bieding op een woning hebben uitgebracht. Om de biedingen correct te kunnen weergeven dienen de biedingen digitaal te worden opgeslagen. Dit kan middels het online woondossier "Move.nl". Na het verstrijken van eventuele voorbehouden kan een kandidaat koper (een kandidaat welke een bieding heeft uitgebracht op een woning) het digitale biedlogboek van de betreffende woning opvragen bij de verkopend makelaar. Met een bieding wordt in het bovenstaande bedoeld: een reële bieding welke in verhouding staat tot de vraagprijs en waarde van de woning.

Hoe breng ik een bieding uit via Move.nl?

U kunt een bieding uitbrengen via Move.nl door het biedingsformulier in uw account voor de betreffende woning te openen en stap voor stap het formulier volledig in te vullen. Nadat u het formulier heeft doorlopen kunt u, uw bieding compleet digitaal aanbieden bij de makelaar, waarna u een bevestiging krijgt via uw Move.nl account. De makelaar zal de bieding bespreken met de verkoper en houdt u telefonisch op de hoogte van het vervolg. Wilt u zeker weten dat uw bieding goed is doorgekomen of heeft u overige vragen kunt u altijd telefonisch contact opnemen met ons kantoor of de betrokken makelaar.

Is uw bieding geaccepteerd?

Wanneer u een bieding heeft uitgebracht via Move.nl zal de verkopend makelaar mogelijk contact opnemen voor eventueel aanvullende vragen en de bieding bespreken met de verkopende partij. Indien u, als kandidaat koper, en de verkopende partij tot overeenstemming komen wordt u in het Move.nl dossier gekoppeld als koper. U krijgt dan een melding uw persoonsgegevens (en van uw eventuele medekoper) aan te leveren. De verkopend makelaar zal de koopovereenkomst opstellen en deze in concept met bijbehorende bijlagen aan u vrijgeven in het digitale dossier. Ook uw identificatie zal via Move.nl verlopen. Na ondertekening van de stukken zal de verkopend makelaar de, officieel, getekende versie uploaden in het dossier zodat alle betrokken partijen de documenten kunnen downloaden.

Mocht u vragen hebben over uw Move.nl account of komt u er niet helemaal aan uit? Dan kunt u altijd telefonisch contact met ons opnemen.

The logo for Move.nl is displayed in a large, lowercase, sans-serif font. The word 'move' is in blue, the '.nl' is in orange, and the final 'l' is a taller, slanted orange character.

Welkom bij Helmig makelaardij



Over ons

Het vinden van een perfecte match tussen zoeker en woning, dat is onze missie, een missie waar wij iedere dag vol overgave mee aan de slag gaan. Bent u op zoek naar een knusse, nostalgische woning? Liever modern en strak, of woon- en werkruimte ineen? Wij zoeken én vinden uw woning voor u. Dit geldt uiteraard ook bij het verkopen van uw woning. We ont-zorgen u graag volledig, zodat u precies weet waar u aan toe bent.


Dit alles kunnen we waarmaken door onze jarenlange ervaring en deskundigheid. We luisteren naar u, gaan aan de slag met uw wensen en denken graag met u mee. Een tevreden klant is onze grootste beloning.

Heeft u vragen?
Neem gerust contact
met ons op!



Dorpsstraat 107
4661 HN Halsteren
T 0164-685925

info@helmigmakelaardij.nl
www.helmigmakelaardij.nl

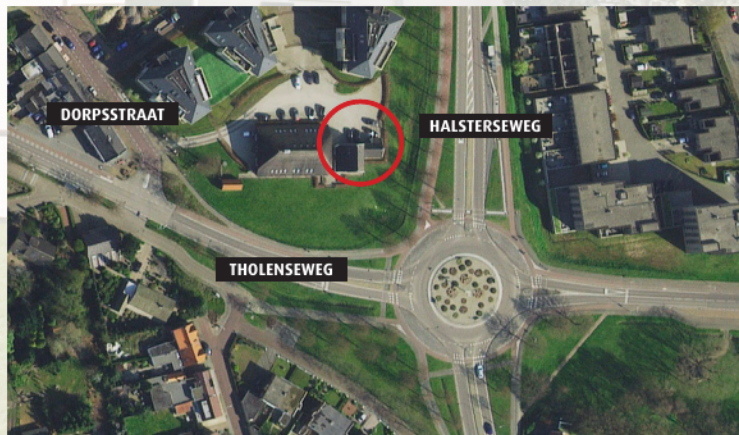

Ons kantoor bevindt zich in het woonhuis van boerderij 't Lindeke in Halsteren.



Dorpsstraat 107, 4661 HN Halsteren
info@helmigmakelaardij.nl
www.helmigmakelaardij.nl



vastgoedpro 