

# UW NIEUWE WONING

VINDT U BIJ HELMIG MAKELAARDIJ



## WINDMOLEN 3 NIEUW-VOSSEMEER

Koopsom € 529.500 k.k.



vastgoedpro 





# Omschrijving en kenmerken - 1/2

Aan de Windmolen 3 te Nieuw-Vossemeer treft u deze onder architectuur gebouwde vrijstaande woning met een tijdloos design, een zee aan inpandige ruimte en bovenal een perceel eigen grond van ca. 497 m<sup>2</sup>.

Het object is in opdracht van de huidige bewoners gebouwd anno 1992 waarbij direct een breed pakket aan isolatie is toegepast waardoor het gasverbruik in de huidige setting slechts 1.009 m<sup>3</sup> per jaar bedraagt. Later zijn hier in 2 etappes een 14-tal zonnepanelen aan toegevoegd hetgeen resulteert in een groen energielabel B en neutraal verbruik aan elektra.

Een fraai kenmerk van de woning is de hoeveelheid lichtinval welke in elke ruimte de positieve boventoon voert. De woonkamer is ruim van opzet en loopt over richting de open keuken aan de voorzijde. Middels de tuindeuren aan de achterzijde heeft u directe toegang tot de tuin met de nodige privacy, een keurige (fietsen)berging en bovenal een perfecte situering op het zonnige Zuiden.

De 1e verdieping biedt ruimte aan 4 slaapkamers en de onlangs vernieuwde badkamer met o.a. een inloopdouche, ligbad, 2e wandcloset, badkamermeubel, etc. De 2e verdieping is vervolgens per vaste trap bereikbaar, is momenteel in gebruik als hobby-/bergzolder maar is dermate ruim dat een 5e en/of 6e slaapkamer zelfs nog denkbaar is. Verdere opslag is mogelijk in de inpandige garage van ca. 16,5 m<sup>2</sup> en de huishoudelijke apparatuur staat gesetteld in de bijkeuken.

## Kenmerken

<b>Soort woning</b>	eengezinswoning, vrijstaande woning
<b>Bouwjaar</b>	1992
<b>Inhoud</b>	615 m <sup>3</sup>
<b>Woonoppervlakte</b>	149 m <sup>2</sup>
<b>Overige pandige</b>	17 m <sup>2</sup>
<b>Externe bergruimte</b>	16 m <sup>2</sup>
<b>Perceeloppervlakte</b>	497 m <sup>2</sup>
<b>Onderhoud binnen</b>	goed
<b>Aantal slaapkamers</b>	4 (evt. 5)
<b>Isolatie</b>	dakisolatie, muurisolatie, vloerisolatie, isolerende en getinte beglazing
<b>Type verwarming</b>	c.v.-ketel, AWB, 2008

## Omschrijving en kenmerken - 2/2

Het Brabantse dorp Nieuw-Vossemeer biedt u als nieuwe bewoner een kleine doch levendige kern welke zich kenmerkt door haar bourgondisch karakter. De beschikking over een basisschool, Spar supermarkt welke 7 dagen per week is geopend, een actief (sport)verenigingsleven, gezellige horeca, mooie fiets- en wandelroutes maken dat het dorp alles te bieden heeft qua eerste behoefte en gezelligheid. De grotere voorzieningen qua winkels treft u op ca. 5-10 minuten afstand te Steenbergen en zo ook snelwegtracé A4 met perfecte verbindingen naar Rotterdam, Breda, Antwerpen en o.a. Goes op slechts 30-45 minuten afstand.

Wilt u deze unieke woonlocatie een keer met uw eigen ogen aanschouwen? We vernemen graag uw interesse voor het plannen van een nog betere indruk tijdens uw privé bezichtiging ter plaatse!

### Kenmerken

Onderhoud buiten

goed

Ligging

in woonwijk

Energielabel

B (geldig tot 03-04-2034)

Situering tuin

zuid

Aanvaarding

in overleg

# Begane grond

Hal/entree vv. een vide, wandafwerking schoonmetselwerk, tegelvloer, plafond afgewerkt met spuitwerk;

3-fase uitgevoerde meterkast met uitgebreid aantal groepen, kookgroep, 2 groepen t.b.v. de zonnepanelen, 2 aardlekschakelaars en glasvezelaansluiting;

betegeld toilet met een wandcloset;

lichte woonkamer, wandafwerking stucwerk, parketvloer, plafond afgewerkt met spuitwerk, tuindeuren naar tuin/terras aan achterzijde;

open keuken, waarin geplaatst een in hoek opgestelde Bulthaup inbouwkeuken, voorzien van een kunststof aanrechtblad met een spoelbak, inbouw inductiekookplaat, -koeler, -combi oven/magnetron, -vaatwasser en een afzuigkap, wandafwerking stucwerk, parketvloer, plafond afgewerkt met spuitwerk;

betegelde bijkeuken met wasmachine-/drogeraansluiting en inpandig toegang tot de garage met mogelijkheden voor omvorming tot werk- of hobbyruimte;

vanuit de hal een trap naar de 1e verdieping.














# 1e verdieping

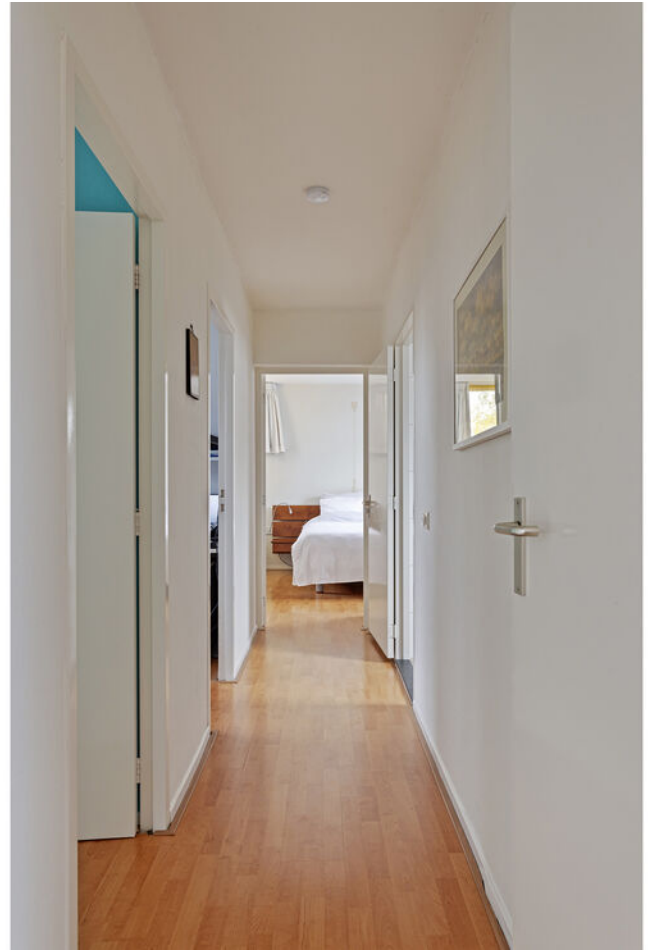

Overloop;

hoofdslaapkamer achterzijde (ca. 15 m<sup>2</sup>) vv. bergkasten onder het schuine dakvlak, wandafwerking structuurverf, laminaatvloer, plafond afgewerkt met stucwerk;

slaapkamer links achter, wandafwerking structuurverf, laminaatvloer, plafond afgewerkt met spuitwerk;

slaapkamer links voor vv. een inbouwkast, wandafwerking structuurverf, laminaatvloer, plafond afgewerkt met spuitwerk;

slaapkamer voorzijde vv. bergkasten onder het schuine dakvlak en een dakraam, wandafwerking structuurverf, laminaatvloer, plafond afgewerkt met spuitwerk;

modern betegelde badkamer, voorzien van een ligbad, inloopdouche vv. glazen scherm, 2e wandcloset, badkamermeubel met dubbele wastafel, designradiator en een dakraam;

vanuit de overloop een vaste trap naar de 2e verdieping.









## 2e verdieping

Open zolderruimte met de mogelijkheid voor een extra slaapkamer, reeds vv. opstelplaats collectoren zonnepanelen.



# De tuin en bijgebouwen



## Bijgebouwen:

Gemetselde (fietsen)berging achteraan het perceel, vv. elektra en loopdeur naar tuin;

Inpandige garage met mogelijkheid voor indeling als hobby-/werkruimte aan huis, reeds vv. een elektrische roldeur, stortbak, schrobput, coatingvloer, stucwerk wanden, opstelplaats HR-combiketel.


## Tuin:

Aangelegde tuin, zonnig gesitueerd op het Zuiden, terras bestraat met sierbestrating en voorzien van een borders, gazon, buitenzonwering, drainage en een zij-uitgang;


oprit bestraat met sierbestrating voorzien van parkeergelegenheid voor 2 auto's.





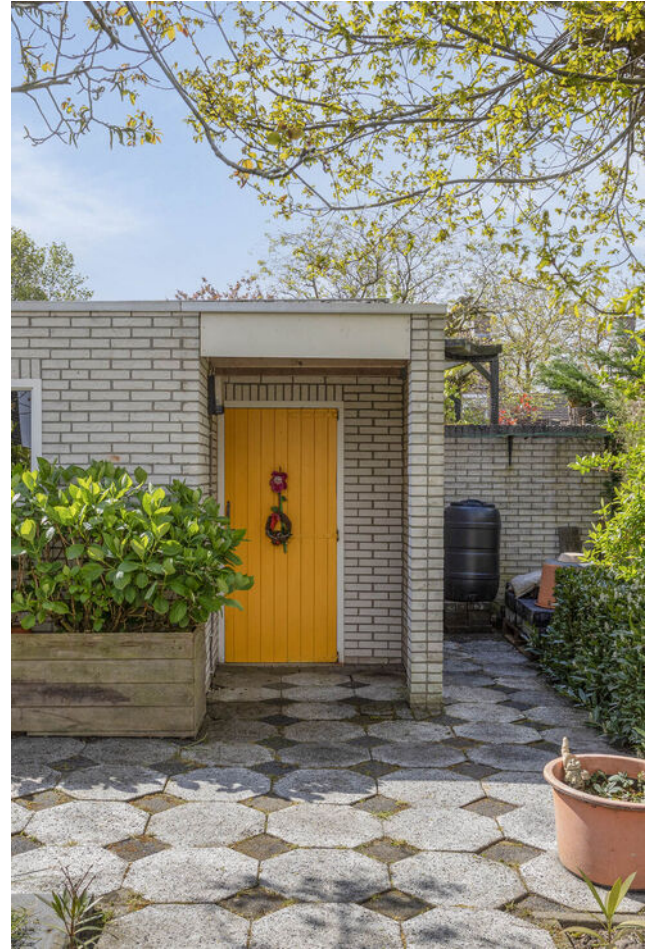

# Ligging

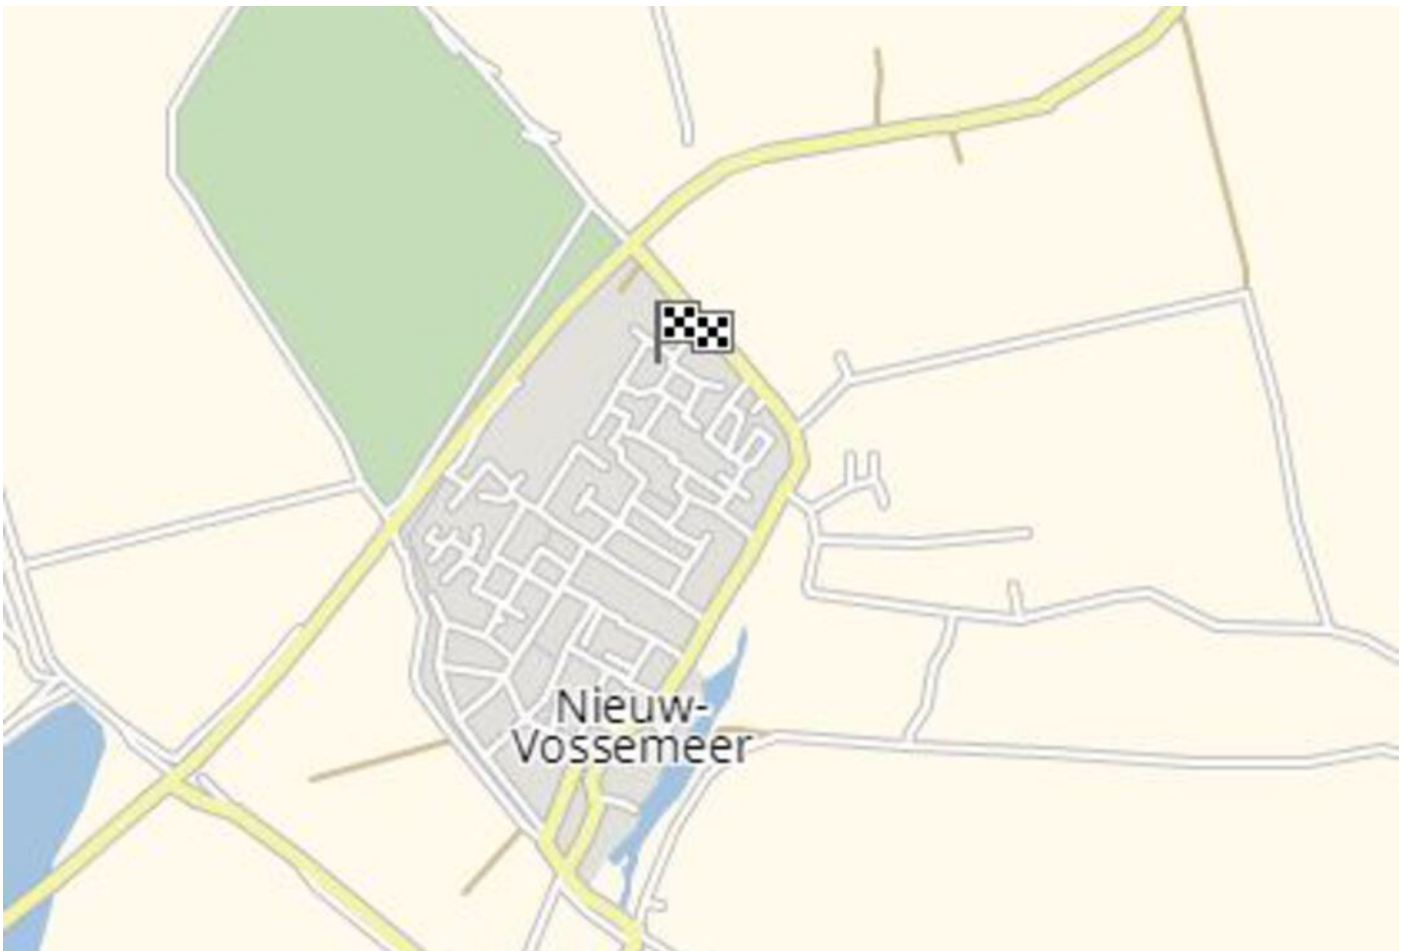

## Technische specificaties

### **Bouwaard woonhuis:**

Traditioneel gebouwd in spouw, opgetrokken in metselbaksteen (type witte breuksteen), begane grondvloer, 1e verdiepingsvloer en 2e verdiepingsvloer uitgevoerd in beton, lessenaarskap gedekt met pannen en platdakconstructie gedekt met bitumineuze dakbedekking, gevel omstreeks 2022 gereinigd + geïmpregneerd, buitenschilderwerk anno 2020.

### **Berging:**

Traditioneel gebouwd in halfsteensmetselwerk, opgetrokken in metselbaksteen, betontegels, platdakconstructie gedekt met bitumineuze dakbedekking.

### **Isolatie en energie:**

De woning is voorzien van vloer-, spouwmuur- en dakisolatie alsmede van isolerende, gefinte beglazing. Aanvullend is de woning voorzien van 14 zonnepanelen (6x op het schuine dak uit 2012 met een piekvermogen van 250 Kwh en 8x op het platte dak uit 2022 met een piekvermogen van 365 Kwh).

### **Verwarming en warmwatervoorziening:**

De woning is voorzien van centrale verwarming. De HR-combiketel (fabricaat AWB, bouwjaar 2008) met separaat boiler vat is geplaatst in de garage. De begane grond is reeds uitgevoerd met leidingwerk t.b.v. vloerverwarming welke niet in gebruik is. Tevens is de begane grond voorzien van hogere capaciteit radiatoren, waardoor de woning goed verwarmd wordt.





# Lijst van roerende zaken

	Blijft achter	Gaat mee	Ter overname
Woning - Interieur			
<b>Designradiator(en)</b>	X		
<b>Verlichting, te weten</b>			
- inbouwspots/dimmers	X		
- opbouwspots/armaturen/lampen/dimmers		X	
- losse (hang)lampen		X	
<b>Raamdecoratie/zonwering binnen, te weten</b>			
- gordijnrails	X		
- gordijnen	X		
- overgordijnen	X		
- rolgordijnen	X		
- jaloezieën	X		
<b>Vloerdecoratie, te weten</b>			
- vloerbedekking	X		
- parketvloer	X		
- laminaat	X		
- plavuizen	X		
Woning - Keuken			
<b>Keukenblok (met bovenkasten)</b>	X		
<b>Keuken (inbouw)apparatuur, te weten</b>			
- kookplaat	X		
- afzuigkap	X		
- combi-oven/combimagnetron	X		
- koelkast	X		
- vriezer		X	
- vaatwasser	X		
- koffiezetapparaat		X	
<b>Keukenaccessoires, te weten</b>			
- Wandrekje met keukengerei		X	

# Lijst van roerende zaken

	Blijft achter	Gaat mee	Ter overname
Woning - Sanitair/sauna			
<b>Toilet met de volgende toebehoren</b>			
- toilet	X		
- toiletrolhouder		X	
- toiletborstel(houder)		X	
<b>Badkamer met de volgende toebehoren</b>			
- ligbad	X		
- douche (cabine/scherm)	X		
- wastafel	X		
- wastafelmeubel	X		
- toilet	X		
- toiletrolhouder		X	
- toiletborstel(houder)		X	
Woning - Exterieur/installaties/ veiligheid/energiebesparing			
<b>Brievenbus</b>	X		
<b>(Voordeur)bel</b>	X		
<b>Alarminstallatie</b>		X	
<b>(Veiligheids)sloten en overige inbraakpreventie</b>	X		
<b>Rookmelders</b>	X		
<b>(Klok)thermostaat</b>	X		
<b>Zonwering buiten</b>	X		
<b>Telefoonaansluiting/internetaansluiting</b>		X	
<b>Zonnepanelen</b>	X		
<b>Warmwatervoorziening, te weten</b>			
- CV-installatie	X		
- boiler	X		
- Close-in boiler	X		
<b>Isolatievoorzieningen (voorzetramen/ radiatorfolie etc.), te weten</b>			
- Voorzetramen hal	X		
Tuin - Inrichting			

# Lijst van roerende zaken


	Blijft achter	Gaat mee	Ter overname
<b>Tuinaanleg/bestrating</b>	X		
<b>Bepanting</b>	X		
Tuin - Verlichting/installaties			
<b>Buitenverlichting</b>	X		
Tuin - Bebouwing			
<b>Tuinhuus/buitenberging</b>	X		
<b>Kasten/werkbank in tuinhuus/berging</b>	X		
Tuin - Overig			
<b>Overige tuin, te weten</b>			
- (sier)hek	X		
- Poo	X		




# Plattegronden




# Plattegronden

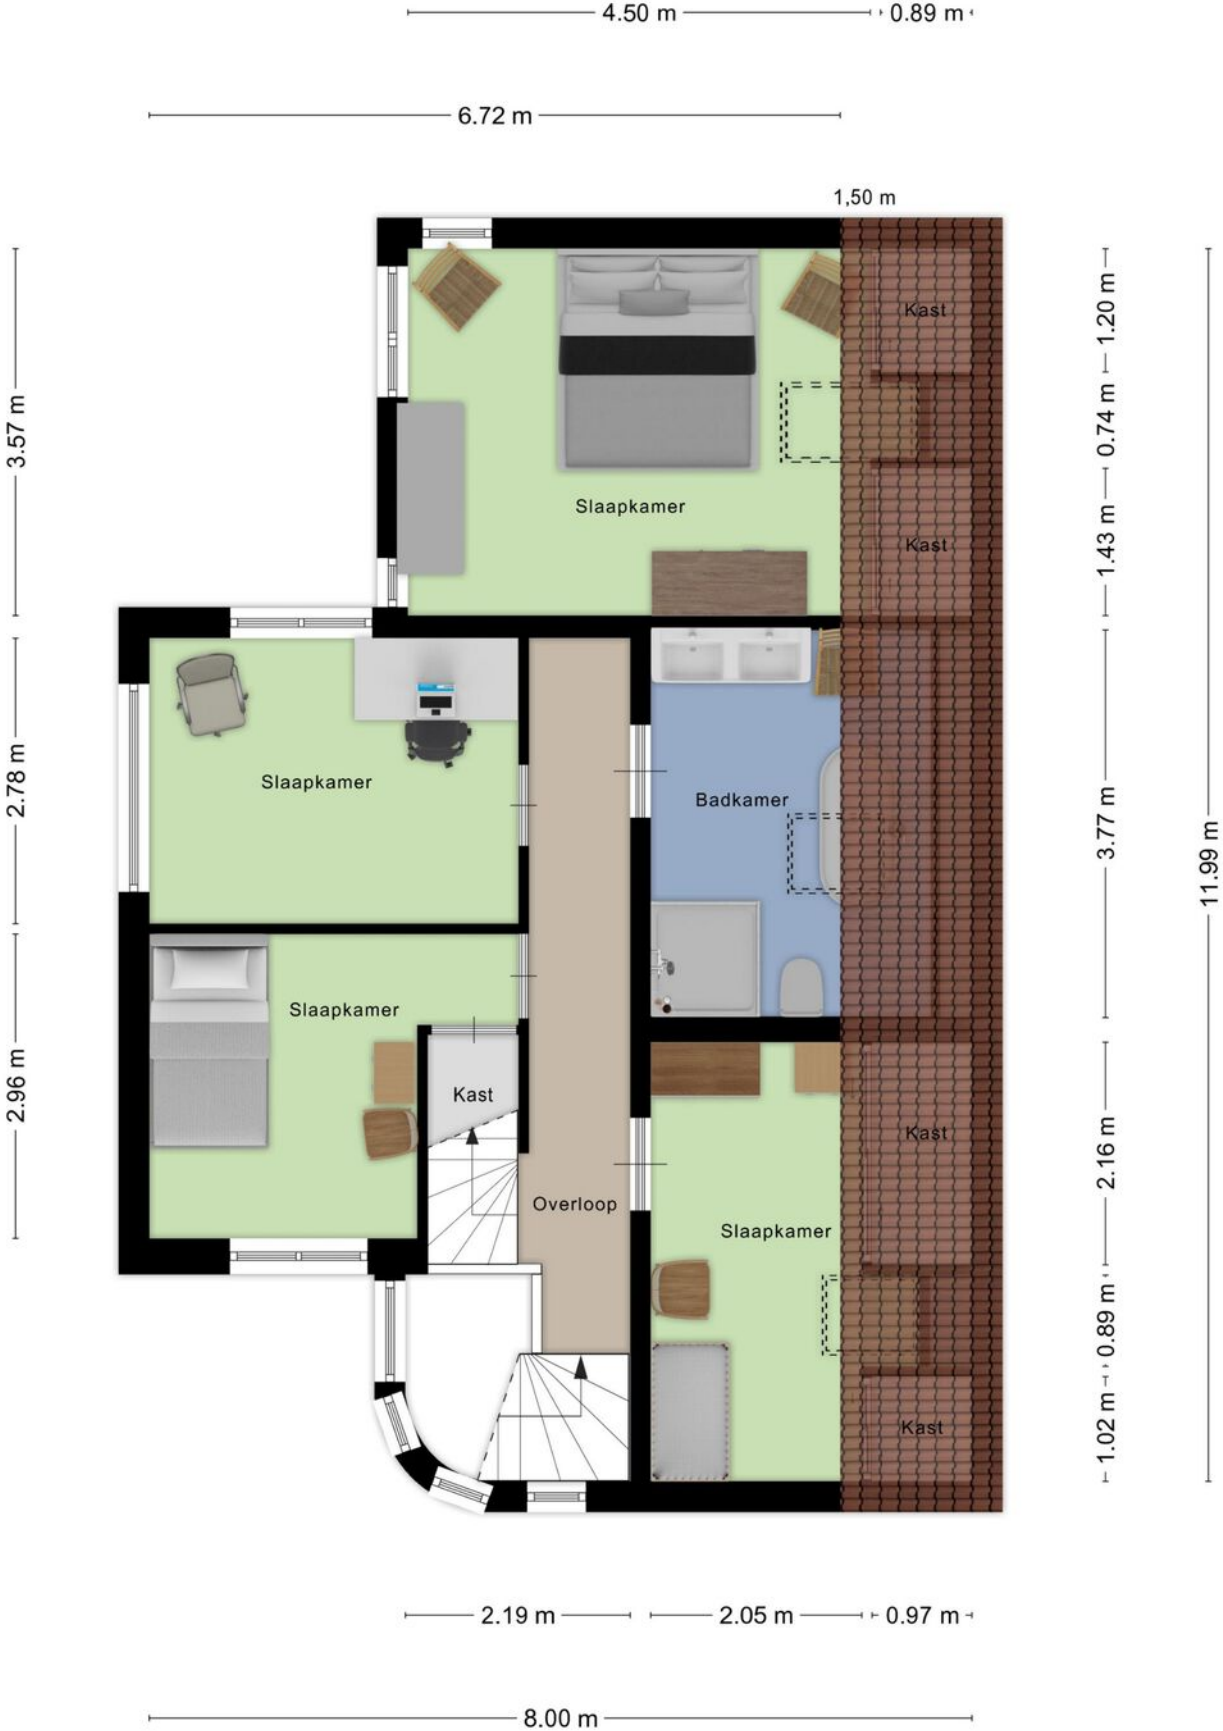

# Plattegronden

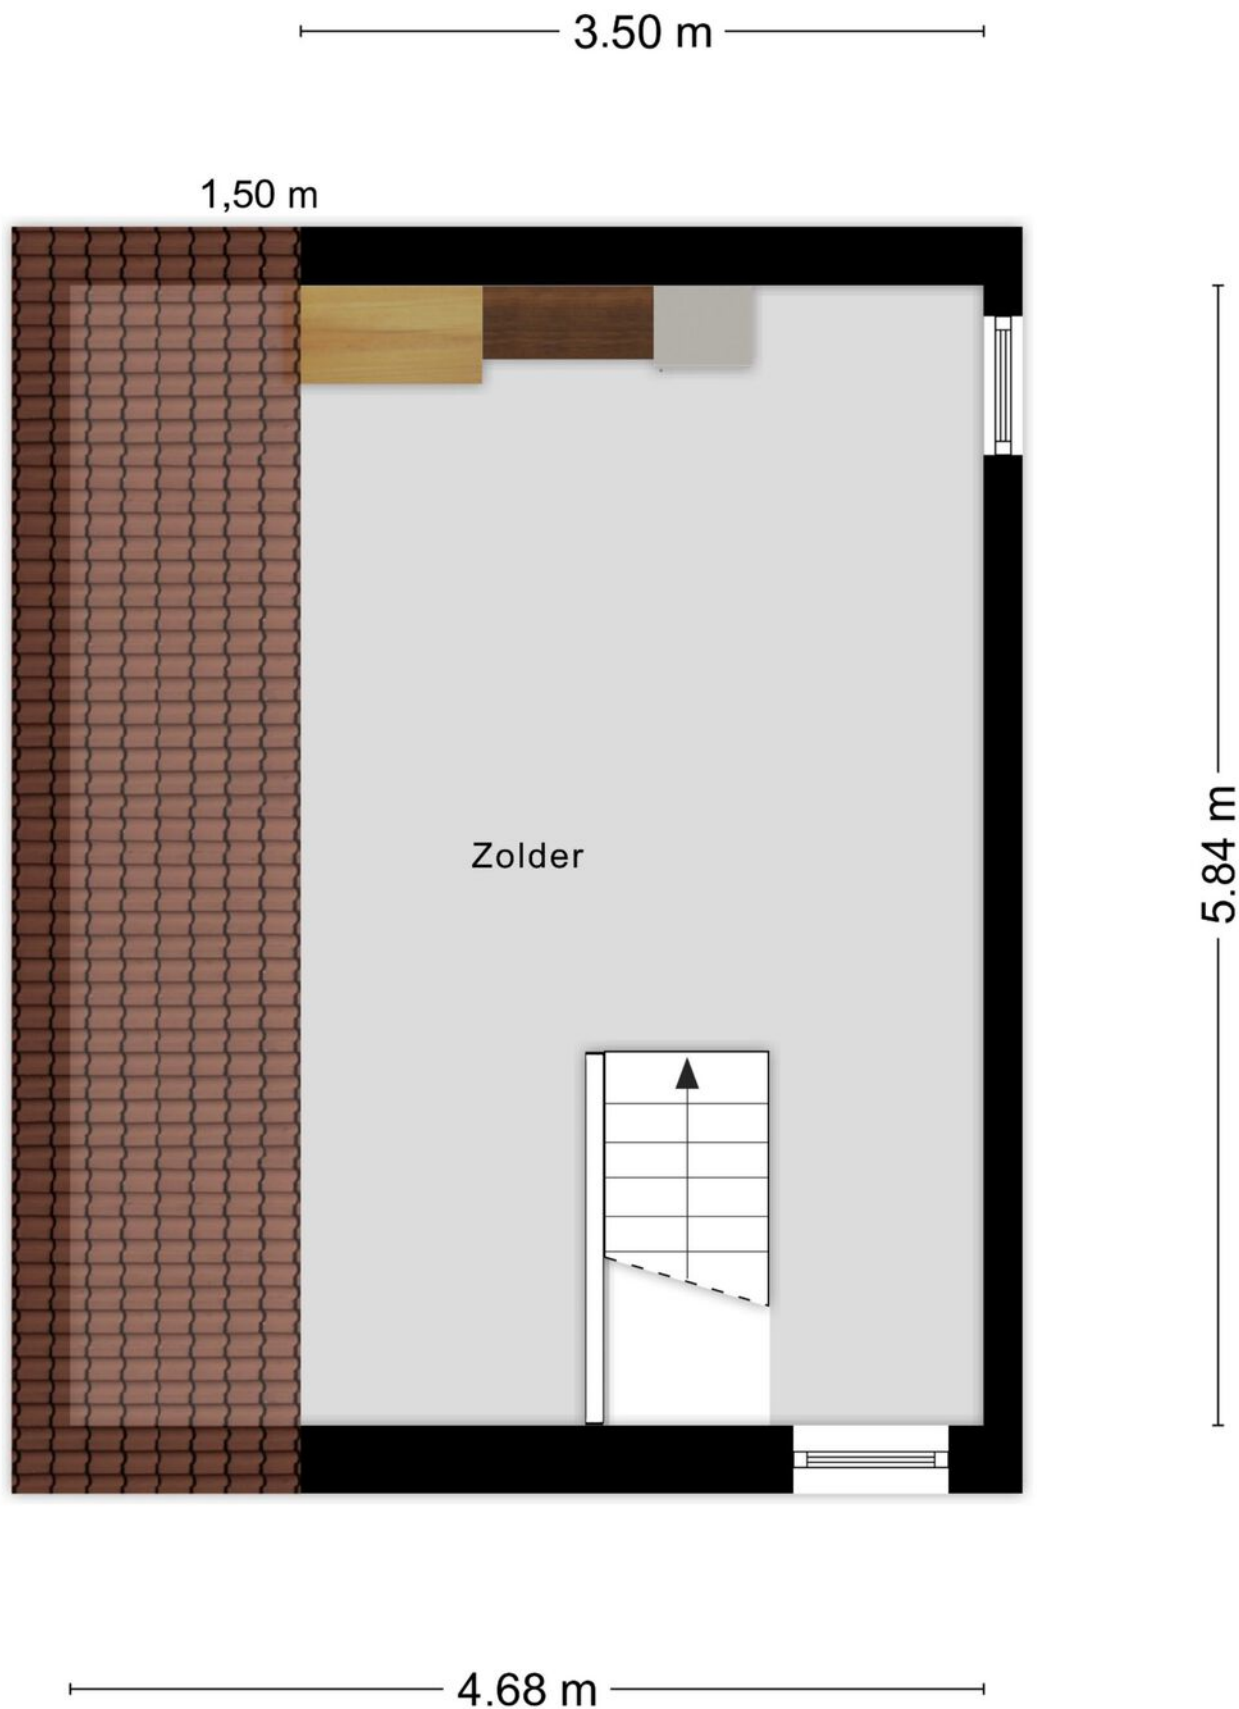


# Plattegronden

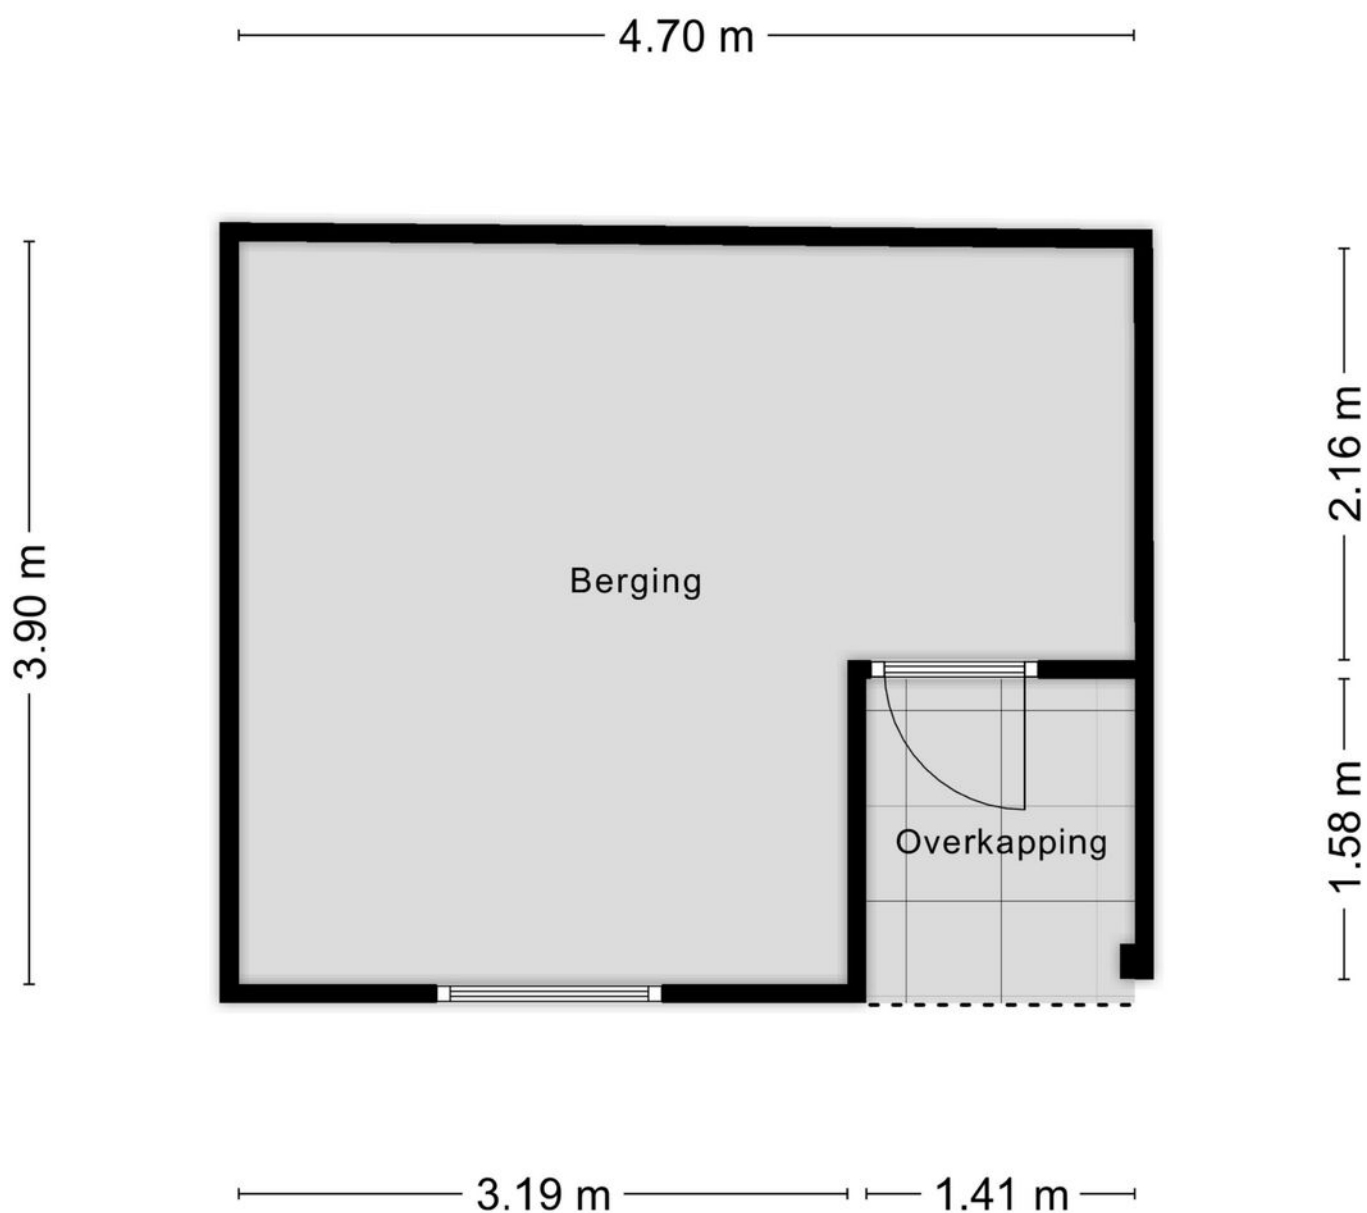

# Kadastrale kaart



0 5 10 15 20 25m

12345	Deze kaart is noordgericht	Schaal 1: 500	
25	Perceelnummer	Kadastrale gemeente Nieuw-Vossemeer	
—	Huisnummer	Sectie B	
—	Vastgestelde kadastrale grens	Perceel 2787	
—	Voorlopige kadastrale grens		
—	Administratieve kadastrale grens		
—	Bebouwing		

Voor een eensluitend uittreksel, geleverd op 28 maart 2024

Aan dit uittreksel kunnen geen betrouwbare maten worden ontleend.  
De Dienst voor het kadaster en de openbare registers behoudt zich de intellectuele



# Waterrijk Steenbergen

Zeg je water, dan zeg je Steenbergen. Deze gemeente kent een aantal mooie haventjes en vele prachtplekken aan het water. De haven van de stad Steenbergen is een pareltje, gelegen aan de knusse kade met enkele terrassen en op loopafstand van het centrum van de stad, met zijn sfeervolle winkeltjes, gezellige horeca. Niet te missen in de gemeente Steenbergen is het idyllische Benedensas nabij het dorp De Heen, waar men prachtige wandelingen kan maken richting bijvoorbeeld de Dintelse Gorzen. Op adem komen kan daarna bij het restaurant, huiskamercafé en theetuin Benedensas, ook weer gelegen aan het water.

Sterker nog: de kans is groot dat u even moet wachten voor het voetgangers-en fietsbruggetje voordat u bij het restaurant kunt komen. Behalve het voormalige vestingstadje Steenbergen behoren ook de dorpen Dinteloord, De Heen, Heense Molen, Nieuw-Vossemeer en Welberg tot deze uitgestrekte gemeente, allemaal met hun eigen karakter. Zo wordt Nieuw-Vossemeer gekenmerkt door karakteristieke panden en een hecht dorpsleven. In Dinteloord vindt men wederom veel water, een grote haven en gezellige winkeltjes. En wie liever de rust opzoekt, is in De Heen en Heense Molen meer dan welkom.



# Meest gestelde vragen

## -VOORWAARDEN-

### Asbest

Asbest is in het verleden veel toegepast in de bouw van woningen, bergingen en garages. Sinds 01 juli 1993 is de verkoop van asbesthoudende materialen in Nederland verboden. Woningen van voor die tijd kunnen dus asbesthoudende materialen bevatten. Vanwege dit feit nemen wij bij woningen welke zijn gebouwd vóór 1994 altijd in de koopakte een clause op waarin koper verkoper vrijwaart voor alle aanspraken die kunnen voortvloeien uit de aanwezigheid van enig asbest in de onroerende zaak.

### ONDERZOEKSP LICHT

De onroerende zaak moet bij de eigendomsoverdracht de feitelijke eigenschappen bezitten die voor een normaal gebruik nodig zijn. Verkoper staat in voor de afwezigheid van gebreken die dit normale gebruik belemmeren, tenzij deze bij koper kenbaar waren op het moment dat de koopovereenkomst tot stand kwam. Voor de afwezigheid van andere (verborgen) gebreken hoeft verkoper in beginsel niet in te staan. Het risico hiervoor berust bij de koper. Een koper wordt desgewenst in de gelegenheid gesteld om voorafgaande aan de aankoop het nodige onderzoek te doen.

## -VRAGEN-

### Wanneer ben ik in onderhandeling?

U bent pas in onderhandeling als de verkoper reageert op uw bod. Dus: als er door de verkoper een tegenbod gedaan wordt. Daarnaast kan de verkopende makelaar uitdrukkelijk aangeven dat hij met u in onderhandeling is. U bent nog niet in onderhandeling als de verkopende makelaar aangeeft dat hij uw bod met de verkoper zal gaan overleggen.

### Mag een makelaar doorgaan met bezichtigen als er al over een bod onderhandeld wordt?

Ja, dat mag. Een onderhandeling hoeft namelijk niet tot een verkoop te leiden. De verkoper kan daarnaast mogelijk willen weten of er meer belangstelling is voor de woning. Er mag ook met meerdere kandidaten tegelijk onderhandeld worden. Uiteraard zal de verkopende makelaar hier alle partijen van op de hoogte stellen. De makelaar zal geen mededelingen doen over de hoogte van biedingen. Dit zou het overbieden kunnen uitlokken. Vraag de makelaar naar de te volgen procedure, indien u óók een bod wenst uit te brengen.

### Word ik koper als ik de vraagprijs bied?

Nee, niet automatisch. De vraagprijs wordt namelijk gezien als een uitnodiging tot het doen van een bod. Wanneer u de vraagprijs biedt, kan de verkoper vervolgens beslissen of hij uw bod wel of niet aanvaardt of dat hij zijn makelaar een tegenbod laat doen.

### Kan de verkoper de vraagprijs van een woning tijdens de onderhandelingen verhogen?

Ja, dat kan. Daarnaast heeft een potentiële koper ook de mogelijkheid om het eerder uitgebrachte bod te verlagen. Zodra de verkoper een tegenbod doet vervalt namelijk het eerdere door de kandidaat uitgebrachte bod. Pas wanneer de verkopende partij een bod aanvaardt, is er sprake van een koop.

### Als ik de 1e ben die belt voor een bezichtiging, als ik de 1e ben die de woning bezichtigt of als ik de 1e ben die een bod uitbrengt, moet de makelaar in deze gevallen ook het eerste met mij in onderhandeling gaan?

Op deze drie vragen is het antwoord nee. De verkopende makelaar bepaalt samen met de verkoper met wie hij in onderhandeling gaat. De verkopende makelaar heeft wel de verplichting u daarover te informeren. Het is verstandig om bij de makelaar na te vragen wat de verkoopprocedure is, dit om teleurstellingen voorkomen.

### Mag een makelaar tijdens de onderhandeling het systeem van verkoop wijzigen?

Ja, dat mag. Soms zijn er zo veel belangstellenden die de vraagprijs bieden of benaderen, dat het moeilijk te bepalen is wie de beste koper is. Op dat moment kan de verkoper – op advies van zijn makelaar – besluiten de biedingsprocedure te wijzigen in bijvoorbeeld een inschrijvingsprocedure. In deze procedure krijgen alle bidders een gelijke kans om een bod uit te brengen. De makelaar dient uiteraard eerst eventueel eerder gedane toezeggingen of afspraken na te komen, voordat de procedure veranderd wordt.



### **Wat is een optie?**

Een optie in juridische zin geeft een partij de keuze om door een eenzijdige verklaring een koopovereenkomst met een andere partij te sluiten. Partijen zijn het dan al eens over de voorwaarden van een koop, maar de koper krijgt bijvoorbeeld nog een week bedenktijd. Bij de aankoop van een nieuwbouwwoning is zo'n optie nog wel gebruikelijk. Bij het aankopen van een al bestaande woning wordt vaak ten onrechte het begrip "optie" gebruikt. Dan heeft het de betekenis van bepaalde toezeggingen die een verkopende makelaar kan doen aan een belangstellende koper, tijdens het onderhandelingsproces. Zo'n toezegging kan bijvoorbeeld inhouden dat een belangstellende koper een paar dagen de tijd krijgt om na te denken over een bod. De makelaar zal in de tussentijd niet met een andere partij in onderhandelingen gaan. Een "optie" kunt u niet eisen; de verkoper en verkopende makelaar beslissen zelf of er in een onderhandelingsproces bepaalde toezeggingen worden gedaan.

### **Zit de makelaarscourtage in de "kosten koper"?**

Onder 'kosten koper' vallen de kosten die de overheid koppelt aan de overdracht van een woning; de overdrachtsbelasting (2%), de notariskosten voor het opmaken van de leveringsakte en de kosten voor het inschrijven hiervan in het Kadaster. De verkoper schakelt een makelaar in voor het behartigen van zijn belangen tijdens de verkoopprocedure. De kosten hiervoor, de courtage, worden dan ook door de verkopende partij betaald.

### **Wanneer komt de koop tot stand?**

Als verkoper en koper het mondeling eens worden over de belangrijkste zaken, zoals de verkoopprijs, de opleveringsdatum, de ontbindende voorwaarden en eventueel over te nemen roerende zaken, worden deze afspraken vastgelegd in een door de verkopend makelaar opgestelde koopovereenkomst. Wanneer deze koopovereenkomst door beide partijen is ondertekend is de koop tot stand gekomen. Een ontbindende voorwaarde is overigens een belangrijk onderwerp. Het is erg belangrijk om dit tijdens de onderhandelingen te bespreken. Enkele voorbeelden zijn: financieringsvoorbehoud, uitkomst bouwkundige keuring en het niet verkrijgen van Nationale Hypotheekgarantie.

### **Waarborgsom of bankgarantie?**

Het is gebruikelijk dat de koper circa 7 weken na het tot stand komen van de koopovereenkomst een waarborgsom stort op de rekening van de notaris. De waarborgsom bedraagt 10% van de overeengekomen koopsom. In de praktijk wordt deze waarborgsom vaak vervangen door het stellen van een bankgarantie door de financiële instelling welke de hypotheek verzorgt.

### **Vragenlijst?**

De vragenlijst bevat vragen over de toestand en het onderhoud van de woning. Een verkoper is namelijk verplicht uitvoerig informatie te verstrekken aan de (kandidaat)koper wat hem of haar bekend is over de te verkopen woning. De vragenlijst is een formulier waarop al deze informatie staat beschreven en waarmee de verkopers aan hun mededelingsplicht voldoen. De lijst dient uiteraard (voor zover bekend) naar waarheid ingevuld te worden. Het ingevulde formulier kan door u te allen tijde bij ons worden opgevraagd en is tevens onderdeel van de koopovereenkomst.

### **Wat houdt de drie dagen bedenktijd voor de koper precies in?**

De wettelijk vastgestelde drie dagen bedenktijd houdt in dat u als koper zonder opgave van redenen de koop kunt ontbinden. De bedenktijd van drie dagen gaat in zodra een kopie van de getekende koopovereenkomst aan de koper ter hand is gesteld. De bedenktijd kan langer duren dan drie dagen als deze eindigt op een zaterdag, zondag of algemeen erkende feestdag. Hiervoor zijn regels opgesteld.

### **Uiteraard kunt u contact opnemen met ons kantoor, of met uw makelaar wanneer u andere vragen heeft.**

**Alle informatie omtrent dit object is met zorg samengesteld, maar voor de juistheid ervan kan door Helmig Makelaardij en Taxatieburo o/z B.V. geen aansprakelijkheid worden aanvaard, noch aan de vermelde gegevens enig recht worden ontleend. Nadrukkelijk is vermeld dat deze informatieverstrekking niet als aanbieding of offerte mag worden beschouwd.**

# Informatie over Move.nl

## **Wat is Move.nl?**

Move.nl is een online woningdossier, een platform waarin we alles in bijhouden over de woning. Zo treft u als kijker onder andere de brochure, vragenlijst, lijst van zaken en het energielabel van de woning. Via Move.nl kunt u ook een bieding uitbrengen. Op het moment dat u een bezichtiging inplant ontvangt u van ons een link per e-mail. Met deze link kunt u, uw account aanmaken en gegevens van de woning digitaal inzien. Heeft u meerdere bezichtigingen? Dan heeft u maar één account nodig. Bij het koppelen van uw bezichtiging aan de woning ontvangt u van iedere woning de informatie (overzichtelijk) in uw account. Ook wanneer u bezichtiging heeft bij een collega makelaar.

Voor de verkopende partij is dit account verder uitgebreid, zo heeft de verkoper in één oogopslag een compleet beeld van de status van de verkoop. Onder andere worden de bezichtigingen weergegeven in de agenda, kan de verkoper alle documenten digitaal inzien, eventueel aanvullen en kan de makelaar, "AVG-proof" biedingen delen met de verkoper.

## **Waarom werken we met Move.nl?**

Met ingang van 1 januari 2023 is iedere makelaar verplicht een biedlogboek te kunnen overleggen aan alle kandidaten welke een bieding op een woning hebben uitgebracht. Om de biedingen correct te kunnen weergeven dienen de biedingen digitaal te worden opgeslagen. Dit kan middels het online woondossier "Move.nl". Na het verstrijken van eventuele voorbehouden kan een kandidaat koper (een kandidaat welke een bieding heeft uitgebracht op een woning) het digitale biedlogboek van de betreffende woning opvragen bij de verkopend makelaar. Met een bieding wordt in het bovenstaande bedoeld: een reële bieding welke in verhouding staat tot de vraagprijs en waarde van de woning.

## **Hoe breng ik een bieding uit via Move.nl?**

U kunt een bieding uitbrengen via Move.nl door het biedingsformulier in uw account voor de betreffende woning te openen en stap voor stap het formulier volledig in te vullen. Nadat u het formulier heeft doorlopen kunt u, uw bieding compleet digitaal aanbieden bij de makelaar, waarna u een bevestiging krijgt via uw Move.nl account. De makelaar zal de bieding bespreken met de verkoper en houdt u telefonisch op de hoogte van het vervolg. Wilt u zeker weten dat uw bieding goed is doorgekomen of heeft u overige vragen kunt u altijd telefonisch contact opnemen met ons kantoor of de betrokken makelaar.

## **Is uw bieding geaccepteerd?**

Wanneer u een bieding heeft uitgebracht via Move.nl zal de verkopend makelaar mogelijk contact opnemen voor eventueel aanvullende vragen en de bieding bespreken met de verkopende partij. Indien u, als kandidaat koper, en de verkopende partij tot overeenstemming komen wordt u in het Move.nl dossier gekoppeld als koper. U krijgt dan een melding uw persoonsgegevens (en van uw eventuele medekoper) aan te leveren. De verkopend makelaar zal de koopovereenkomst opstellen en deze in concept met bijbehorende bijlagen aan u vrijgeven in het digitale dossier. Ook uw identificatie zal via Move.nl verlopen. Na ondertekening van de stukken zal de verkopend makelaar de, officieel, getekende versie uploaden in het dossier zodat alle betrokken partijen de documenten kunnen downloaden.

Mocht u vragen hebben over uw Move.nl account of komt u er niet helemaal aan uit? Dan kunt u altijd telefonisch contact met ons opnemen.

The logo for Move.nl is displayed in a large, lowercase, sans-serif font. The word 'move' is in blue, the '.nl' is in orange, and the final 'l' is a taller, slanted orange character.

# Welkom bij Helmig makelaardij



## Over ons

Het vinden van een perfecte match tussen zoeker en woning, dat is onze missie, een missie waar wij iedere dag vol overgave mee aan de slag gaan. Bent u op zoek naar een knusse, nostalgische woning? Liever modern en strak, of woon- en werkruimte ineen? Wij zoeken én vinden uw woning voor u. Dit geldt uiteraard ook bij het verkopen van uw woning. We ont-zorgen u graag volledig, zodat u precies weet waar u aan toe bent.


Dit alles kunnen we waarmaken door onze jarenlange ervaring en deskundigheid. We luisteren naar u, gaan aan de slag met uw wensen en denken graag met u mee. Een tevreden klant is onze grootste beloning.

Heeft u vragen?  
Neem gerust contact  
met ons op!



Dorpsstraat 107  
4661 HN Halsteren  
T 0164-685925

[info@helmigmakelaardij.nl](mailto:info@helmigmakelaardij.nl)  
[www.helmigmakelaardij.nl](http://www.helmigmakelaardij.nl)

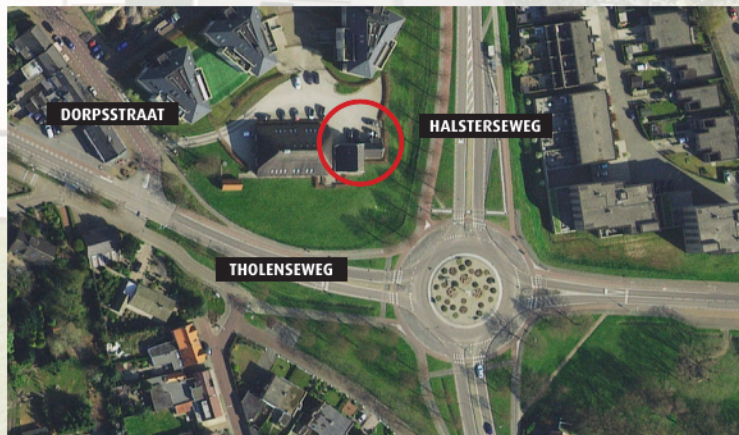

Ons kantoor bevindt zich in het woonhuis van boerderij 't Lindeke in Halsteren.



Dorpsstraat 107, 4661 HN Halsteren  
info@helmigmakelaardij.nl  
www.helmigmakelaardij.nl



vastgoedpro 