

# UW NIEUWE WONING

VINDT U BIJ HELMIG MAKELAARDIJ



## MOEREGREBSTRAAT 72 BERGEN OP ZOOM

Koopsom € 925.000 k.k.



vastgoedpro 



# Omschrijving en kenmerken - 1/2

Op een zeer gewilde locatie ligt dit bijzondere en uniek gerestaureerd monumentaal herenhuis "Het Wapen van Frankrijk" met een achtergelegen monumentale voormalige kerkzaal.

De woning is opgenomen als rijksmonument en de voormalige kerkzaal als gemeentelijk monument.

Het object is in de jaren '90 geheel en grondig gerestaureerd met behoud van authentieke details o.a. moer- en kinderbalken, houten spanten, sporenkappen, gewelvenkelder, enz. Tevens is het pand voorzien van dak- en vloerisolatie en isolerende beglazing, natuurstenen vloeren, plafondafwerkingen en nieuwe installaties.

In 2019/2020 hebben de huidige eigenaren zowel de woning als de voormalige kerk aanzienlijk gemoderniseerd. O.a. een nieuwe keuken met Topline Accent Bosch apparatuur, nieuwe houten vloeren, laminaat op de 1e verdieping, schilderwerk, gedeeltelijk isoleren van de kerk, infraroodpanelen, lichtrails met verlichting in de kerk en kelder, nieuw betegeld toilet, functioneel maken van de kelder met daglicht en elektra, data aansluitingen etc.

De afwerking is sfeervol, licht, tijdloos, speels ingedeeld en geheel instapklaar met op de begane grond o.a. een royale woonkamer, dichte moderne woonkeuken en bijkeuken. Op de verdieping bevindt zich een voor- en achterhuis met totaal 3 royale slaapkamers, een werkkamer (thans werkplek) en een complete badkamer. De 2de verdieping is bereikbaar d.m.v. een vaste trap en heeft de mogelijkheid voor een extra slaap- hobbykamer.

## Kenmerken

<b>Soort woning</b>	eengezinswoning, halfvrijstaande woning
<b>Bouwjaar</b>	1600
<b>Inhoud</b>	1812 m <sup>3</sup>
<b>Woonoppervlakte</b>	388 m <sup>2</sup>
<b>Perceeloppervlakte</b>	570 m <sup>2</sup>
<b>Overige inpandige ruimte</b>	117 m <sup>2</sup>
<b>Gebouw gebonden buitenruimte</b>	1 m <sup>2</sup>

## Omschrijving en kenmerken - 2/2

De voormalige kerkzaal is momenteel in gebruik als kunstgalerie en in 2020/2021 onder architectuur omgevormd naar zijn huidige functie waarbij de herkenbaarheid als kerk zo veel als mogelijk in stand is gehouden. Het is uitstekend geschikt voor een atelier, kantoor, praktijk, hobby, expositie, enz. De voormalige kerkzaal is voorzien van veel authentieke details en heeft een zelfstandige entree. De ruimte is voorzien van geïsoleerde voorzetwanden, 2 mobiele wanden, een entresol in gebruik als kantoorruimte, modern betegeld toilet en een berging. Via een vaste trap is de functionele kelder met daglicht bereikbaar.

Het object is verder voorzien van een eigen oprit met parkeergelegenheid voor 4 à 5 auto's, aangelegde stadstuin, carport en een achteruitgang.

Dit unieke object dient beslist bezichtigd te worden.

### Kenmerken

<b>Onderhoud binnen, buiten</b>	goed
<b>Aantal slaapkamers</b>	4
<b>Isolatie</b>	dakisolatie, vloerisolatie, dubbel glas
<b>Type verwarming</b>	c.v.-ketel (Remeha, 2016) , vloerverwarming gedeeltelijk
<b>Situering tuin</b>	noord
<b>Aanvaarding</b>	in overleg

# Begane grond

hal/entree, wandafwerking stucwerk, vloer afgewerkt met natuursteen, balkenplafond;

meterkast met 13 groepen, 2x krachtstroom, 1 kookgroep en 4 aardlekschakelaars;

royale gang, wandafwerking stucwerk, vloer afgewerkt met natuursteen, sporenkap in het zicht;

betegeld toilet met fonteintje;

woonkamer voorzien van een schouwpartij met een Flam inbouwhaard, wandafwerking stucwerk, houten vloer, authentiek balkenplafond met zgn moer- en kinderbalken;

dichte woonkeuken (geplaatst eind 2019), waarin geplaatst een in U-vorm opgestelde inbouwkeuken, voorzien van een fenix aanrechtblad met 1½ spoelbak, Quooker, inbouw inductie kookplaat, (Amerikaanse) -koeler, -vriezer, -combi oven/magnetron, -vaatwasser en een afzuigkap, wandafwerking stucwerk, vloer afgewerkt met natuursteen, authentiek balkenplafond met zgn moer- en kinderbalken;

bijkeuken voorzien van een garderobe, met wasmachine-/droger aansluiting, wandafwerking stucwerk, vloer afgewerkt met natuursteen, authentiek balkenplafond met zgn moer- en kinderbalken, dubbele deur naar tuin/ terras, oprit en voormalige kerkzaal;


vanuit de hal een trap naar de 1e verdieping.









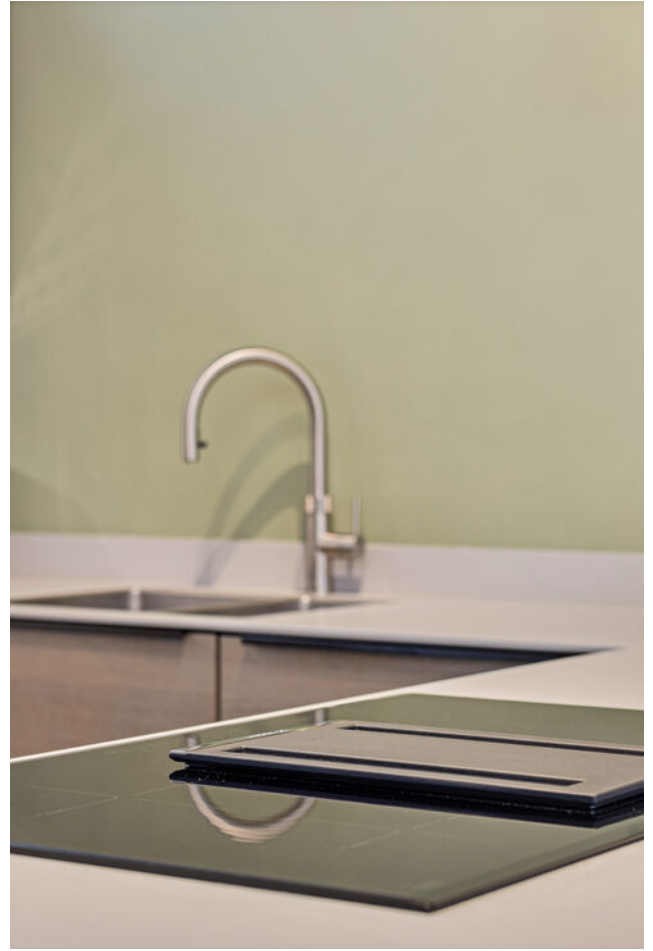





## 1e verdieping - 1/2



voorhuis:

overloop, voorzien van een Velux dakraam, wandafwerking stucwerk, laminaatvloer, plafond afgewerkt met stucwerk;

slaapkamer links voor, voorzien van een dakraam, wandafwerking stucwerk, laminaatvloer, plafond en schuine dakvlakken afgewerkt met stucwerk, authentieke spanten in het zicht;

slaapkamer rechts voor, voorzien van een dakraam en dakkapel, wandafwerking stucwerk, laminaatvloer, plafond en schuine dakvlakken afgewerkt met stucwerk, authentieke spanten in het zicht;

slaapkamer midden, voorzien van een Velux dakraam, wandafwerking stucwerk, laminaatvloer, plafond en schuine dakvlakken afgewerkt met stucwerk, authentieke spanten in het zicht;



## 1e verdieping - 2/2

achterhuis:

overloop, voorzien van een schuifdeurkast, wandafwerking stucwerk, laminaatvloer, plafond afgewerkt met stucwerk;

slaapkamer hoofd, voorzien van 2 dakkapellen, een schuifkastenwand, wandafwerking stucwerk, vloer afgewerkt met tapijt, plafond en schuine dakvlakken afgewerkt met stucwerk voorzien van inbouwspots, authentieke spanten in het zicht;

betegelde badkamer, voorzien van een ligbad, douchecabine, wandcloset en een wastafel;

vanuit de overloop een trap naar de 2e verdieping (beneden afgesloten met een deur).





## 2e verdieping



voorzolder:

hobbyruimte voorzien van een dakraam, opstelplaats HR-combiketel, houten vloer, sporenkap met authentieke eiken spanten in het zicht.

achterzolder:

hobby/ zolderruimte, vloer afgewerkt met tapijt, sporenkap met authentieke eiken spanten in het zicht.



# Voormalige kerkzaal (thans kunstgalerie)

Begane grond:

Zelfstandige entree: wandafwerking stucwerk, betonvloer, plafond afgewerkt met stucwerk;

Betegeld toilet met een wandcloset en een fonteintje (2020);

Voormalige kerkzaal, voorzien van een tussenkast met elektra voorzien van 11 groepen, aardlekschakelaars en een direct gestookte heater, 10 infraroodpanelen, 2 mobiele wanden, lichtrails met led spots en lichtbalken, wandafwerking schoonmetselwerk, gevulde betonvloer, authentieke kapconstructie in het zicht, tuindeuren naar tuin/terras;

Hobbyruimte (thans in gebruik als opslagruimte), wandafwerking kaleiverf, betonvloer, vloer entresol in het zicht;

Vanuit de entree een vaste trap naar de entresol (thans in gebruik als kantoor);


Vanuit de kerkzaal een vaste trap, omheind met een RVS hek, naar de gewelvenkelder;

Authentiek gewelvenkelder voorzien van deels klinkers en deels plavuizenvloer, daglicht, verwarming en lichtrails met spots.







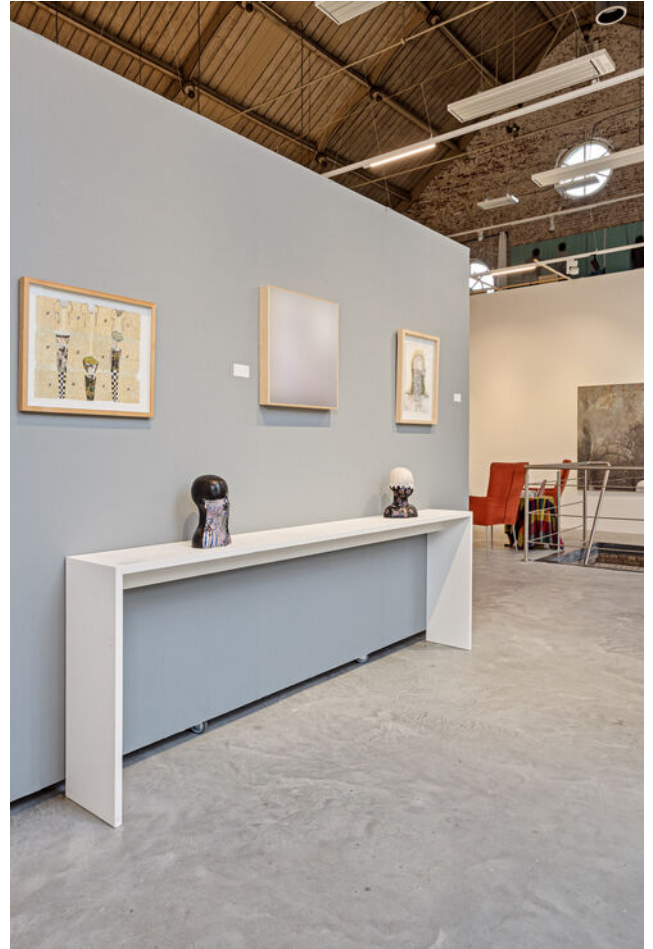





# De tuin en bijgebouw



## Tuin:

aangelegde stadstuin, beschut terras verhard met natuursteen, terras verhard met gebakken klinkers en voorzien van een overkapping, borders, diverse hagen, tuinverlichting, water- en stortput (buiten gebruik), achteruitgang en een houten tuinberging;

oprit verhard met gebakken klinkers afgesloten met een dubbele sierhekwerkpoort, voorzien van parkeergelegenheid voor meerdere auto's.


## Bijgebouwen:

carport/ patio verhard met klinkers;





# Ligging

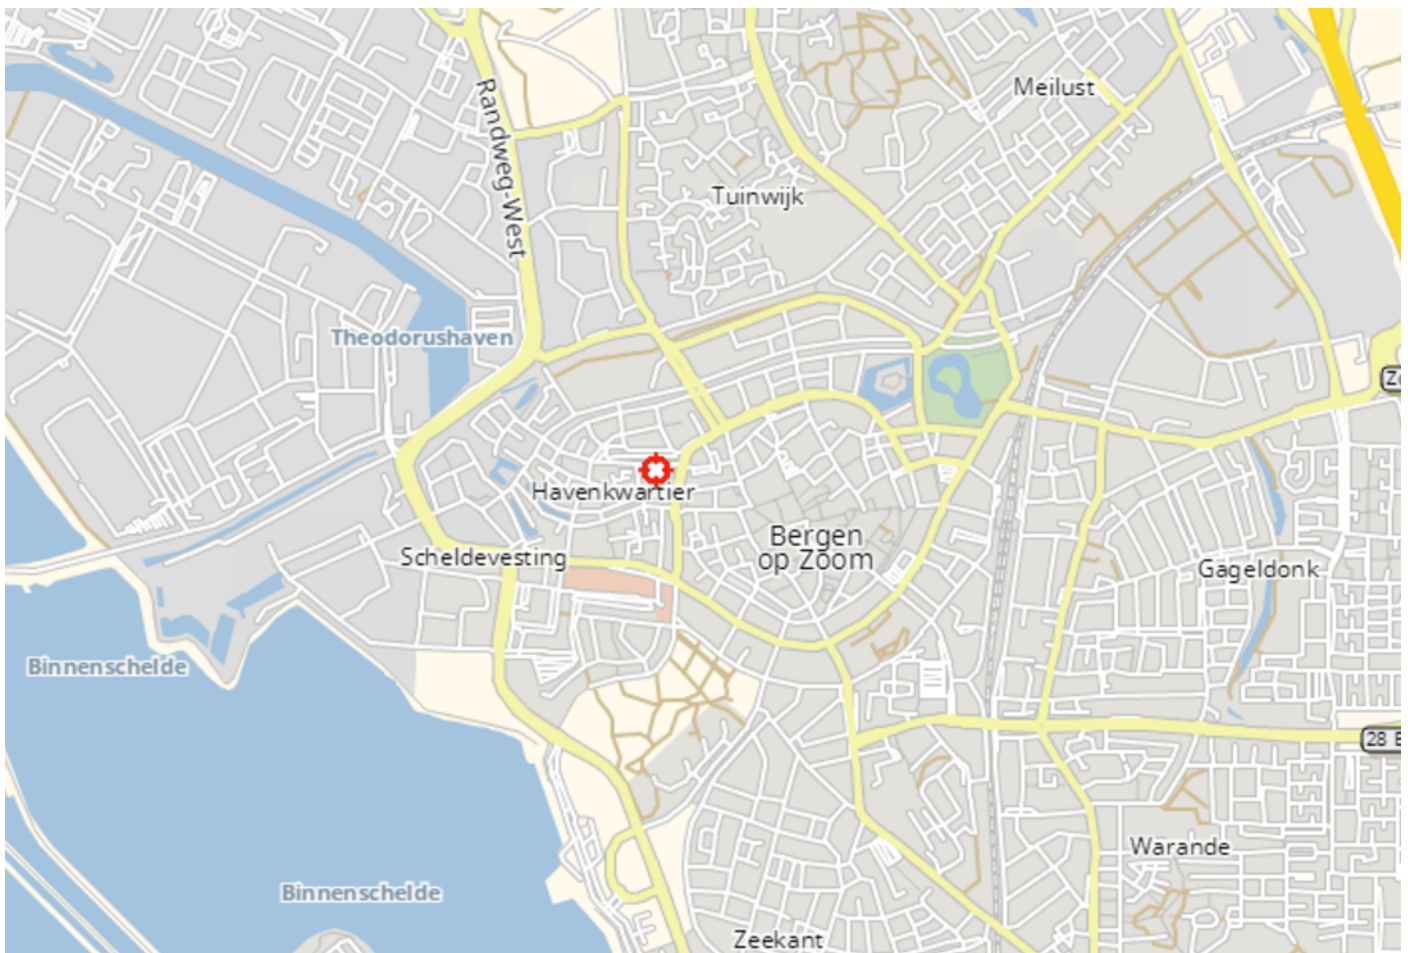

## Technische specificaties

### Bouwaard:

Woonhuis: Traditioneel gebouwd in steens- en dubbelsteens metselwerk, opgetrokken in metselbaksteen, gedeeltelijk afgewerkt met pleisterwerk, binnenmuren in gasbeton, begane grondvloer uitgevoerd in beton, 1e verdiepingvloer uitgevoerd in hout, 2e verdiepingvloer uitgevoerd in hout, onderschoten kap gedekt met pannen.

Voormalige kerk: Traditioneel gebouwd in tweesteens metselwerk, opgetrokken in metselbaksteen, voorzien van een betonvloer, entresolvloer houten vloer, onderschoten kap gedekt met pannen.

Isolatie: De woning is voorzien van vloer-, en dakisolatie, alsmede grotendeels van isolerende beglazing. De voormalige kerk is voorzien van geïsoleerde voorzetwanden, vloer- dakisolatie en deels van isolerende beglazing.

Verwarming en warmwatervoorziening: De woning is voorzien van centrale verwarming. De HR-combiketel (fabricaat Remeha, bouwjaar 2016), is geplaatst in het voorhuis en voorziet tevens in warmwater. De hal en de keuken zijn tevens voorzien van vloerverwarming.

De voormalige kerk wordt verwarmd door middel van een direct gestookte heater en infrarood panelen. De kelder is voorzien van 3 elektrische radiatoren.





# Lijst van roerende zaken

	Blijft achter	Gaat mee	Ter overname
Woning - Interieur			
<b>(Voorzet) openhaard met toebehoren</b>	X		
<b>Verlichting, te weten</b>			
- inbouwspots/dimmers	X		
- opbouwspots/armaturen/lampen/dimmers			X
- losse (hang)lampen			X
<b>(Losse)kasten, legplanken, te weten</b>			
-			X
<b>Raamdecoratie/zonwering binnen, te weten</b>			
- gordijnrails	X		
- gordijnen	X		
- vitrages	X		
- rolgordijnen	X		
- jaloezieën	X		
<b>Vloerdecoratie, te weten</b>			
- vloerbedekking		X	
- parketvloer	X		
- laminaat	X		
- plavuizen	X		
<b>Overig, te weten</b>			
- Grote TV kast in de woonkamer van Kettmaker			X
Woning - Keuken			
<b>Keukenblok (met bovenkasten)</b>	X		
<b>Keuken (inbouw)apparatuur, te weten</b>			
- kookplaat	X		
- (gas)fornuis	X		
- afzuigkap	X		
- magnetron	X		
- oven	X		

# Lijst van roerende zaken

	Blijft achter	Gaat mee	Ter overname
- combi-oven/combimagnetron	X		
- koel-vriescombinatie			X
- vaatwasser	X		
- Quooker	X		
Woning - Sanitair/sauna			
<b>Toilet met de volgende toebehoren</b>			
- toilet	X		
- toiletrolhouder	X		
- toiletborstel(houder)	X		
- fontein	X		
<b>Badkamer met de volgende toebehoren</b>			
- ligbad	X		
- douche (cabine/scherf)	X		
- wastafel	X		
- wastafelmeubel	X		
- planchet	X		
- toilet	X		
- toiletrolhouder	X		
Woning - Exterieur/installaties/ veiligheid/energiebesparing			
<b>(Voordeur)bel</b>			X
<b>Alarminstallatie</b>			X
<b>Rookmelders</b>	X		
<b>(Klok)thermostaat</b>	X		
<b>Telefoonaansluiting/internetaansluiting</b>	X		
<b>Warmwatervoorziening, te weten</b>			
- CV-installatie	X		
Tuin - Inrichting			
<b>Tuinaanleg/bestrating</b>	X		
<b>Bepanting</b>	X		
Tuin - Verlichting/installaties			


# Lijst van roerende zaken

	Blijft achter	Gaat mee	Ter overname
<b>Buitenverlichting</b>	X		
<b>Tijd- of schemerschakelaar/ bewegingsmelder</b>	X		
Tuin - Bebouwing			
<b>Kasten/werkbank in tuinhuis/berging</b>	X		
Tuin - Overig			
<b>Overige tuin, te weten</b>			
<b>- vlaggenmast(houder)</b>	X		


# Plattegronden




# Plattegronden

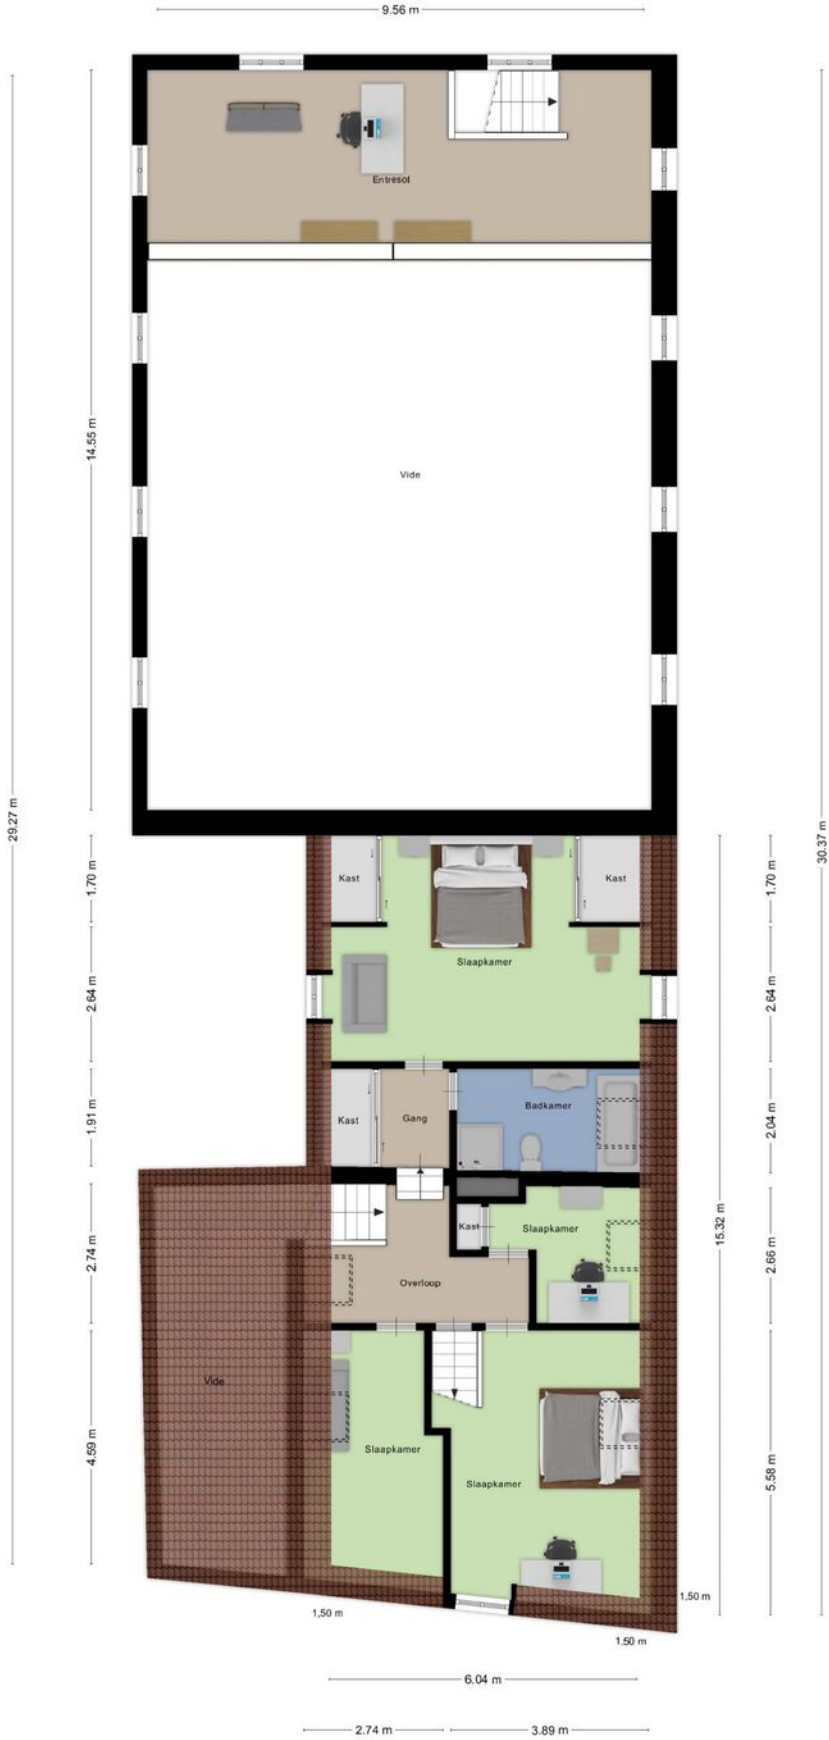

# Plattegronden

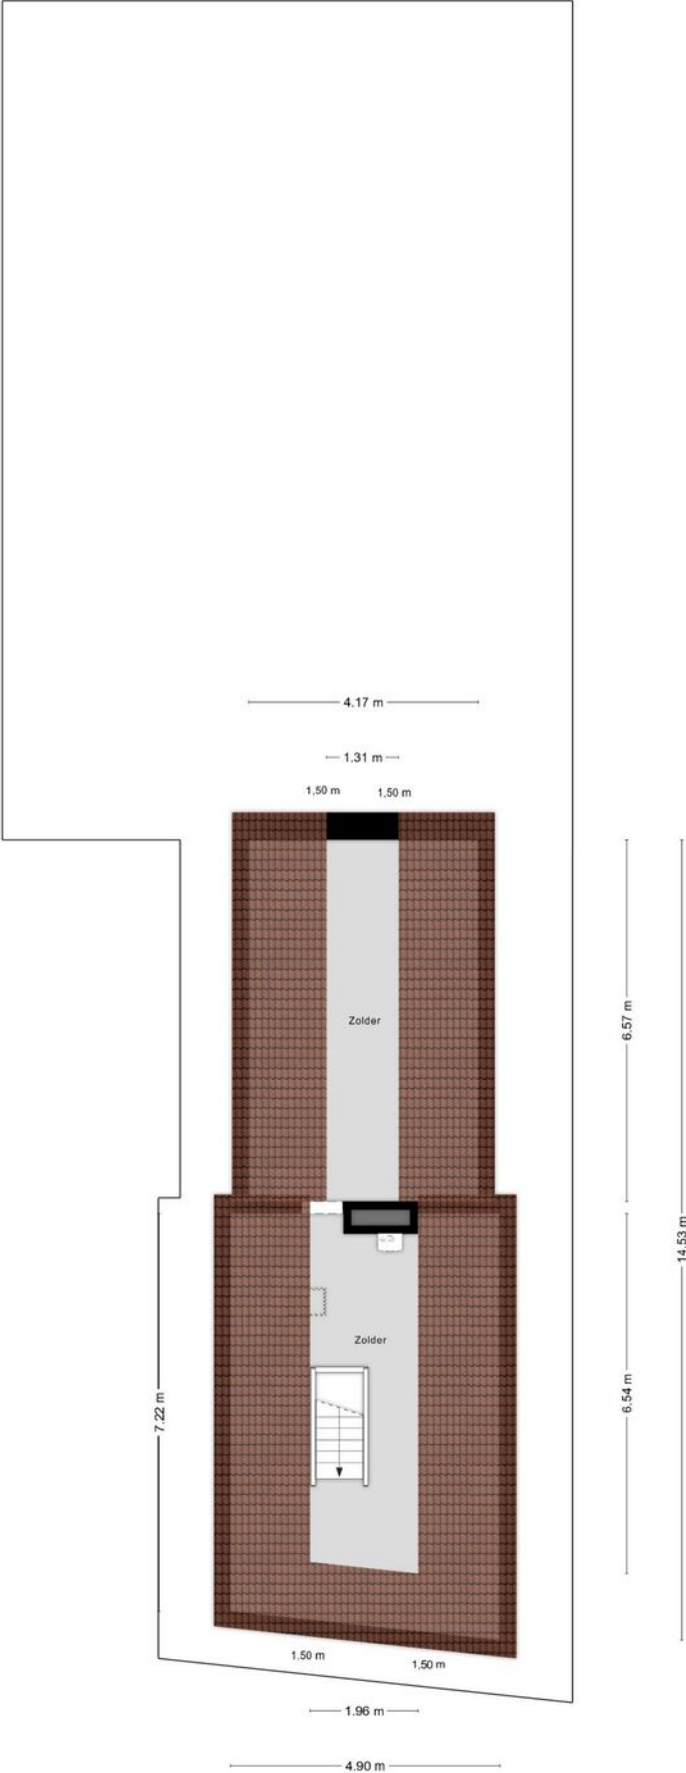


# Plattegronden

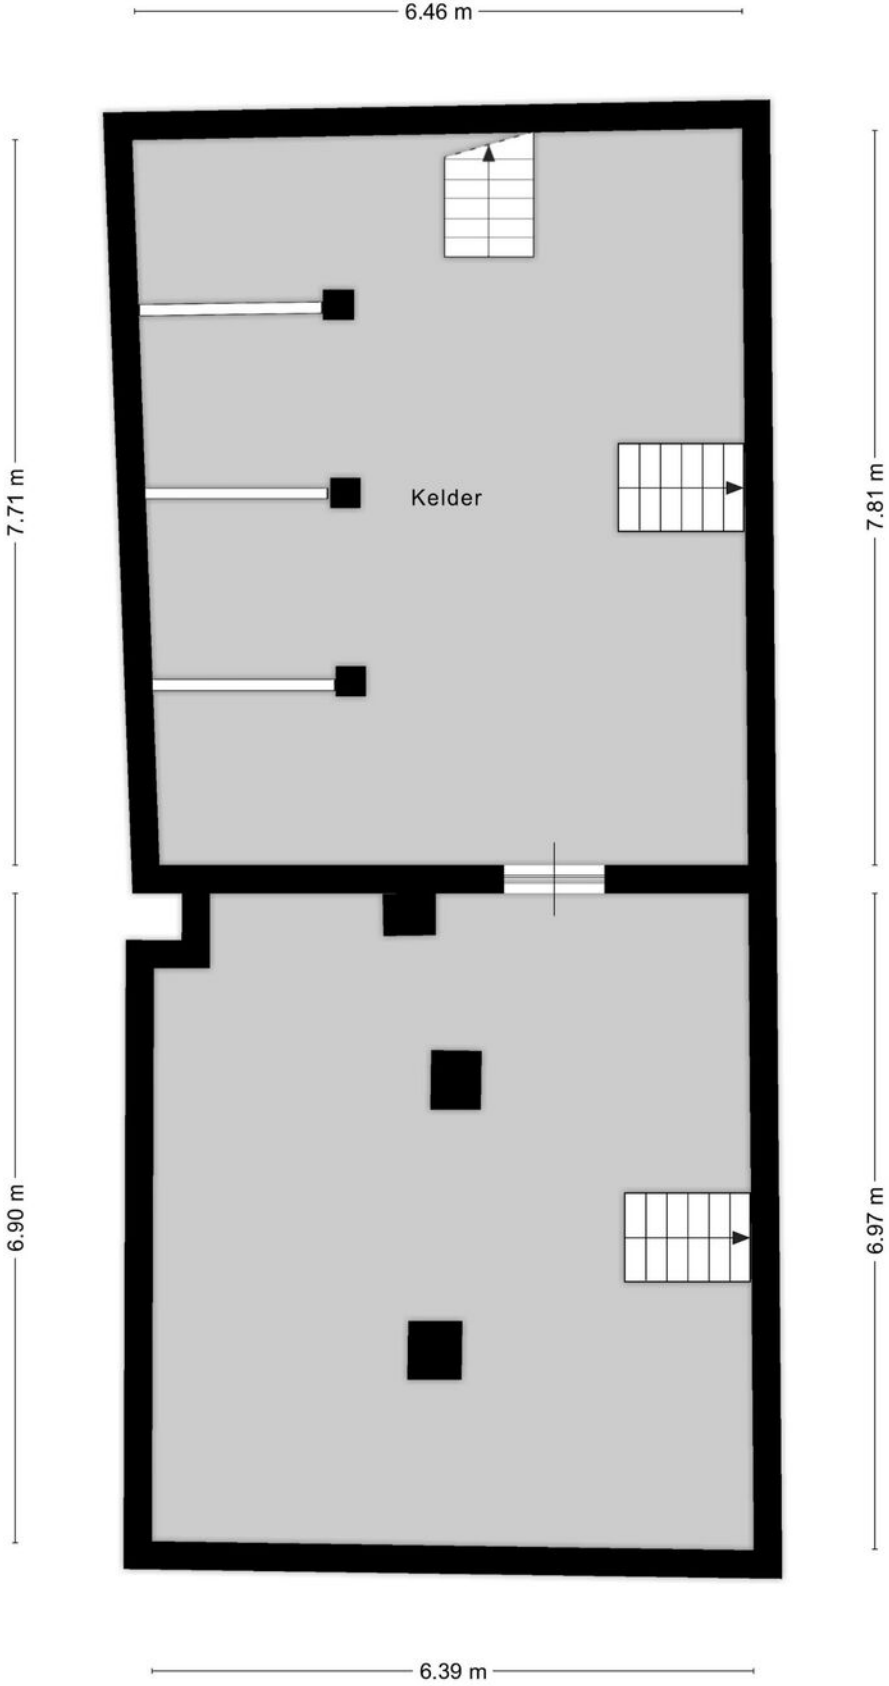




# Plattegronden

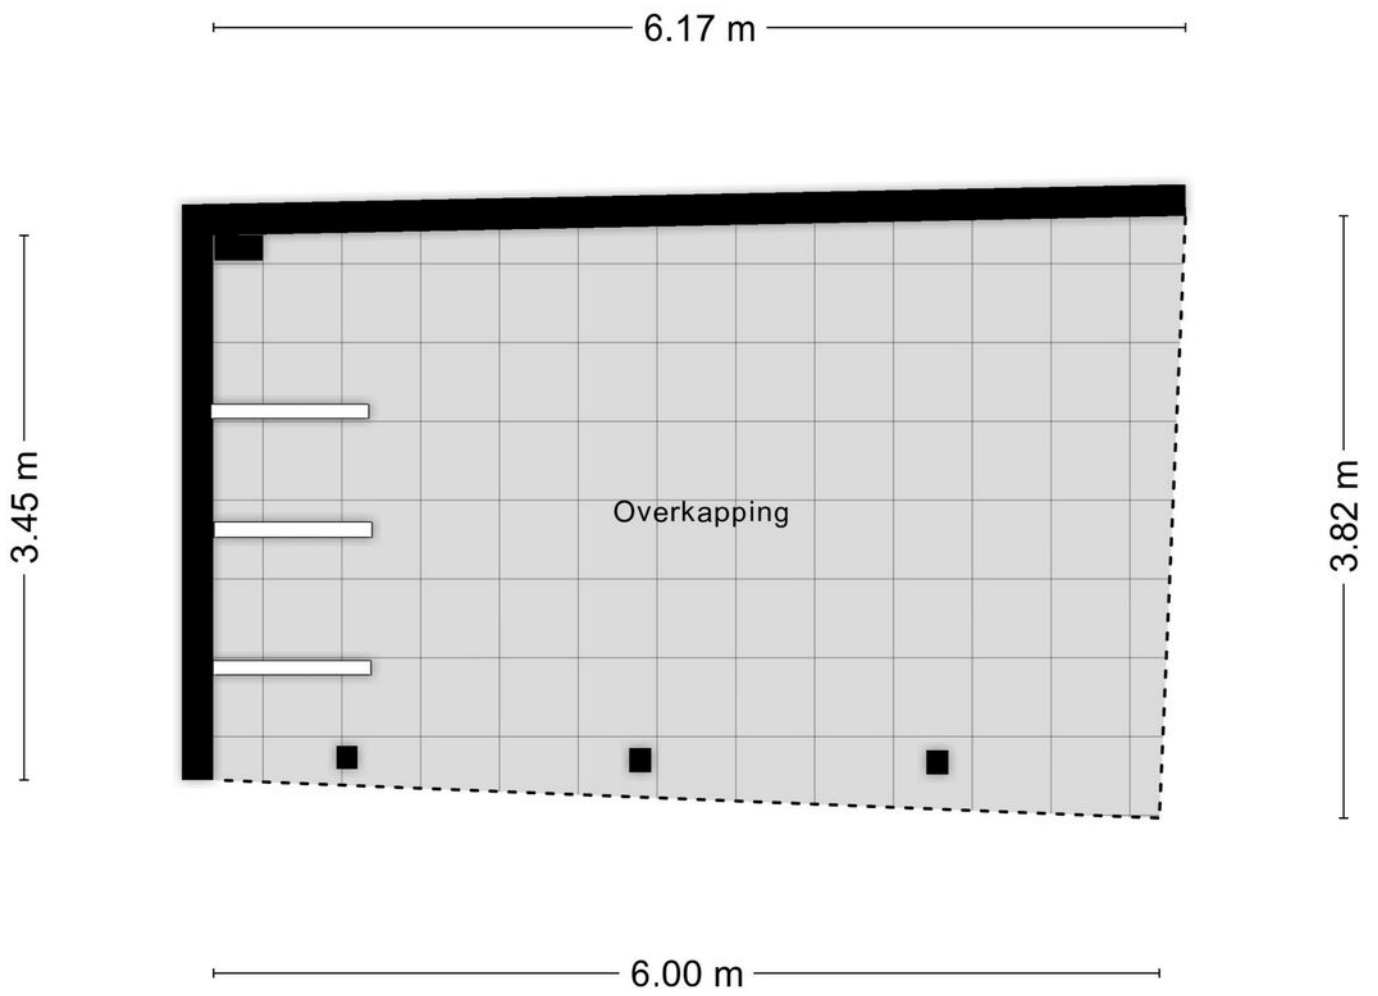

# Kadastrale kaart

Kadastrale kaart

Uw referentie: ---

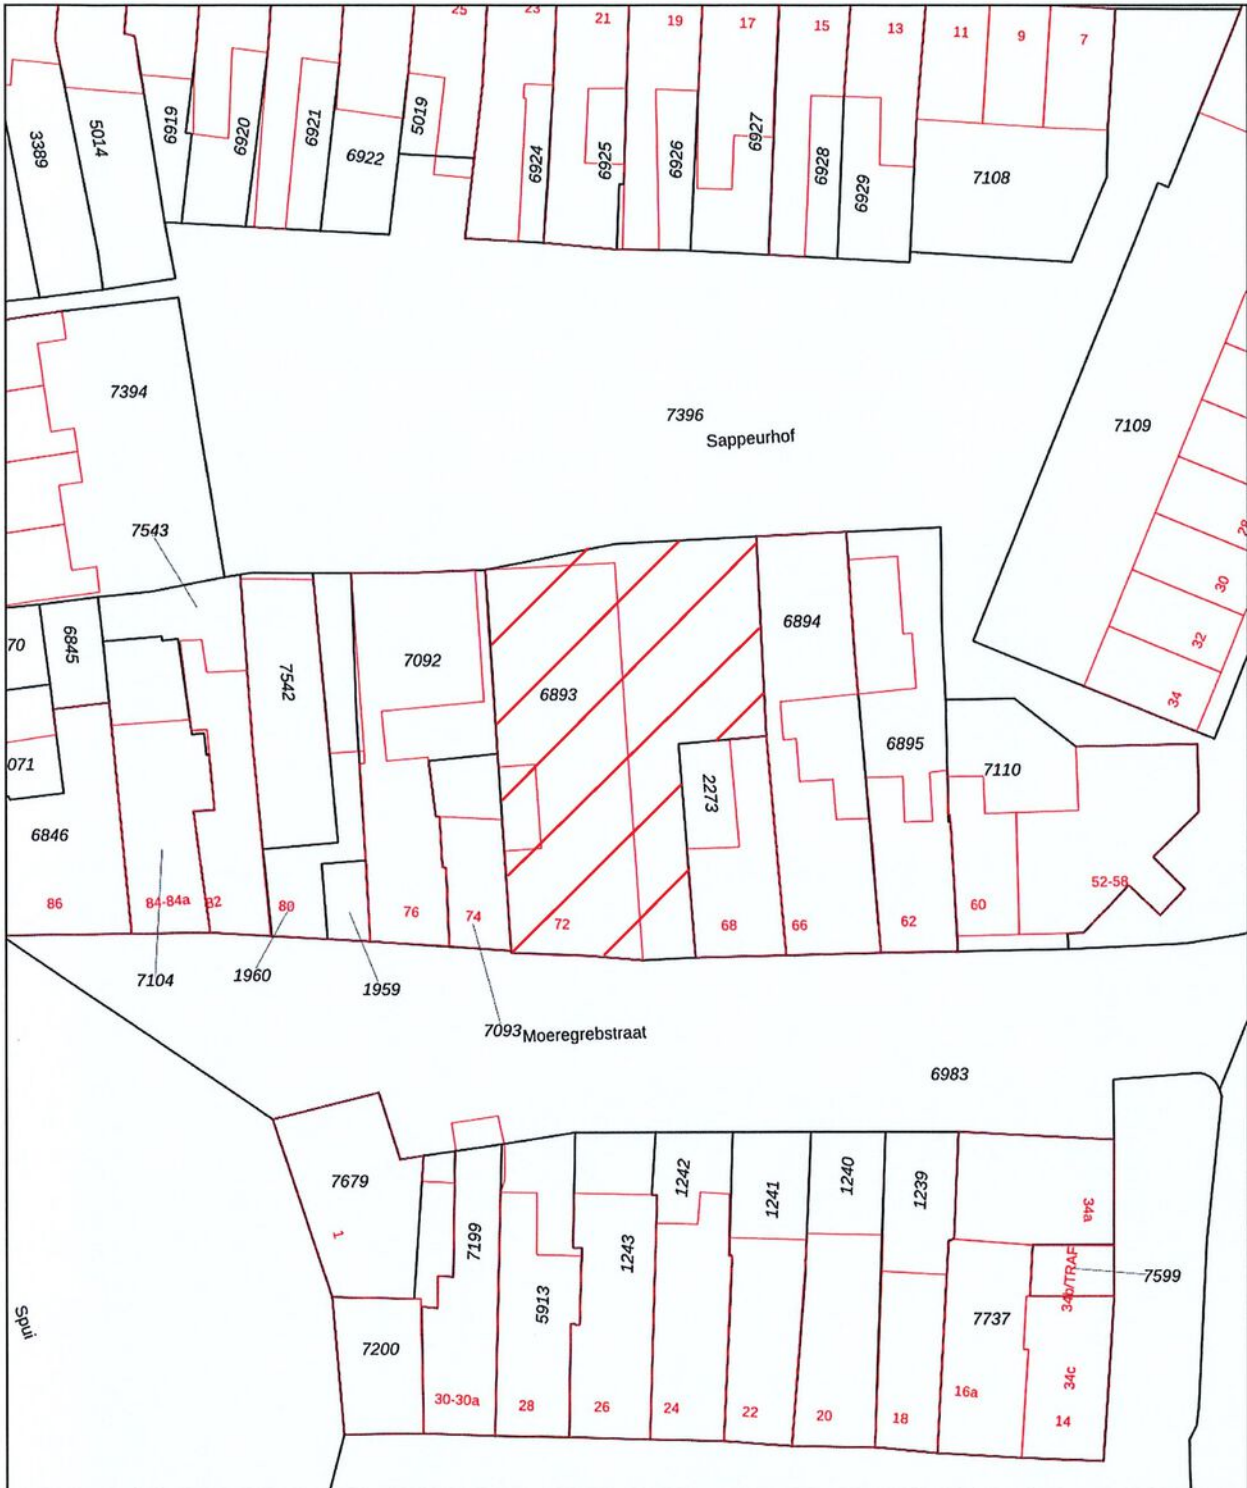

<p>12345 25</p> <ul style="list-style-type: none"> <li>— Vastgestelde kadastrale grens</li> <li>— Voorlopige kadastrale grens</li> <li>— Administratieve kadastrale grens</li> <li>— Bebouwing</li> </ul>	<p>Deze kaart is noordgericht Perceelnummer Huisnummer</p> <p>Schaal 1: 500</p> <p>Kadastrale gemeente Bergen op Zoom Sectie G Perceel 6893</p>	<p><b>kadaster</b></p> 
---	---	--


Aan dit uittreksel kunnen geen betrouwbare maten worden ontleend.  
De Dienst voor het kadaster en de openbare registers behoudt zich de intellectuele eigendomsrechten voor, waaronder het auteursrecht en het databankenrecht.

Voor een eensluitend uittreksel, geleverd op 11 juli 2023  
De bewaarder van het kadaster en de openbare registers

# Bourgondisch Bergen op Zoom en omgeving

In Bergen op Zoom wacht je altijd een warm welkom. Gelegen te midden van wereldsteden Antwerpen en Rotterdam, dat maakt de gemeente Bergen op Zoom tot een ideale uitvalsbasis voor velen. En dan hebben we het over het stadshart nog niet gehad. De historische binnenstad van Bergen op Zoom telt maar liefst meer dan achthonderd monumenten. Het is een stad van prachtige panden, smalle steegjes en veel historie. Met als uitblikker het oudste stadspaleis van Nederland, Het Markiezenhof, met haar zalen, torens, binnenplaatsen en tuinen. Het bourgondische karakter van de stad maakt van Bergen op Zoom een heerlijke plek om te wonen. De vele restaurants, terrassen en

evenementen dragen daar graag aan bij. Ook als natuurliefhebber zit je goed in de gemeente Bergen op Zoom. De stad ligt middenin het natuurgebied De Brabantse Wal, met bos, heide en water. In de omliggende dorpen Halsteren en Lepelstraat komt het knusse dorpsleven met de nabijheid van de stad samen: een ideale combinatie. Lepelstraat biedt veel mogelijkheden om landelijk te wonen. Halsteren kent een actief verenigingsleven en heeft vele voorzieningen in het gezellige dorps hart. Genieten van de rust doet u in de groenrijke omgeving van natuurgebied De Melanen en Fort Roovere met de uitzichttoren Pompejus en de wereldberoemde Mozesbrug als eyecatchers.

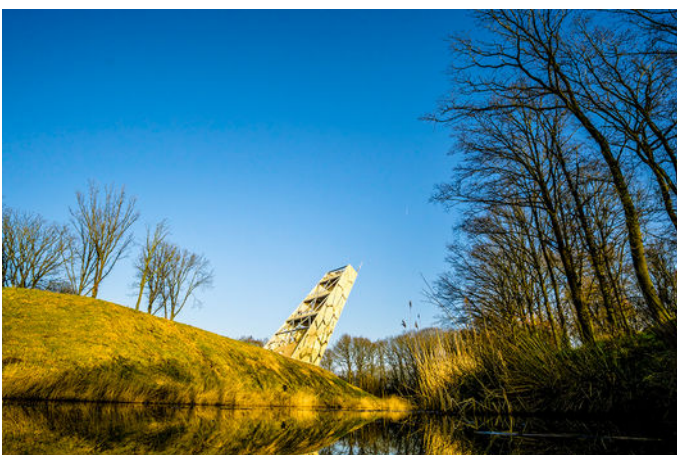

# Meest gestelde vragen

## -VOORWAARDEN-

### Asbest

Asbest is in het verleden veel toegepast in de bouw van woningen, bergingen en garages. Sinds 01 juli 1993 is de verkoop van asbesthoudende materialen in Nederland verboden. Woningen van voor die tijd kunnen dus asbesthoudende materialen bevatten. Vanwege dit feit nemen wij bij woningen welke zijn gebouwd vóór 1994 altijd in de koopakte een clausule op waarin koper verkoper vrijwaart voor alle aanspraken die kunnen voortvloeien uit de aanwezigheid van enig asbest in de onroerende zaak.

### ONDERZOEKSPlicht

De onroerende zaak moet bij de eigendomsoverdracht de feitelijke eigenschappen bezitten die voor een normaal gebruik nodig zijn. Verkoper staat in voor de afwezigheid van gebreken die dit normale gebruik belemmeren, tenzij deze bij koper kenbaar waren op het moment dat de koopovereenkomst tot stand kwam. Voor de afwezigheid van andere (verborgen) gebreken hoeft verkoper in beginsel niet in te staan. Het risico hiervoor berust bij de koper. Een koper wordt desgewenst in de gelegenheid gesteld om voorafgaande aan de aankoop het nodige onderzoek te doen.

## -VRAGEN-

### Wanneer ben ik in onderhandeling?

U bent pas in onderhandeling als de verkoper reageert op uw bod. Dus: als er door de verkoper een tegenbod gedaan wordt. Daarnaast kan de verkopende makelaar uitdrukkelijk aangeven dat hij met u in onderhandeling is. U bent nog niet in onderhandeling als de verkopende makelaar aangeeft dat hij uw bod met de verkoper zal gaan overleggen.

### Mag een makelaar doorgaan met bezichtigen als er al over een bod onderhandeld wordt?

Ja, dat mag. Een onderhandeling hoeft namelijk niet tot een verkoop te leiden. De verkoper kan daarnaast mogelijk willen weten of er meer belangstelling is voor de woning. Er mag ook met meerdere kandidaten tegelijk onderhandeld worden. Uiteraard zal de verkopende makelaar hier alle partijen van op de hoogte stellen. De makelaar zal geen mededelingen doen over de hoogte van biedingen. Dit zou het overbieden kunnen uitlokken. Vraag de makelaar naar de te volgen procedure, indien u óók een bod wenst uit te brengen.

### Word ik koper als ik de vraagprijs bied?

Nee, niet automatisch. De vraagprijs wordt namelijk gezien als een uitnodiging tot het doen van een bod. Wanneer u de vraagprijs biedt, kan de verkoper vervolgens beslissen of hij uw bod wel of niet aanvaardt of dat hij zijn makelaar een tegenbod laat doen.

### Kan de verkoper de vraagprijs van een woning tijdens de onderhandelingen verhogen?

Ja, dat kan. Daarnaast heeft een potentiële koper ook de mogelijkheid om het eerder uitgebrachte bod te verlagen. Zodra de verkoper een tegenbod doet vervalt namelijk het eerdere door de kandidaat uitgebrachte bod. Pas wanneer de verkopende partij een bod aanvaardt, is er sprake van een koop.

### Als ik de 1e ben die belt voor een bezichtiging, als ik de 1e ben die de woning bezichtigt of als ik de 1e ben die een bod uitbrengt, moet de makelaar in deze gevallen ook het eerste met mij in onderhandeling gaan?

Op deze drie vragen is het antwoord nee. De verkopende makelaar bepaalt samen met de verkoper met wie hij in onderhandeling gaat. De verkopende makelaar heeft wel de verplichting u daarover te informeren. Het is verstandig om bij de makelaar na te vragen wat de verkoopprocedure is, dit om teleurstellingen voorkomen.

### Mag een makelaar tijdens de onderhandeling het systeem van verkoop wijzigen?

Ja, dat mag. Soms zijn er zo veel belangstellenden die de vraagprijs bieden of benaderen, dat het moeilijk te bepalen is wie de beste koper is. Op dat moment kan de verkoper – op advies van zijn makelaar – besluiten de biedingsprocedure te wijzigen in bijvoorbeeld een inschrijvingsprocedure. In deze procedure krijgen alle bidders een gelijke kans om een bod uit te brengen. De makelaar dient uiteraard eerst eventueel eerder gedane toezeggingen of afspraken na te komen, voordat de procedure veranderd wordt.

### **Wat is een optie?**

Een optie in juridische zin geeft een partij de keuze om door een eenzijdige verklaring een koopovereenkomst met een andere partij te sluiten. Partijen zijn het dan al eens over de voorwaarden van een koop, maar de koper krijgt bijvoorbeeld nog een week bedenktijd. Bij de aankoop van een nieuwbouwwoning is zo'n optie nog wel gebruikelijk. Bij het aankopen van een al bestaande woning wordt vaak ten onrechte het begrip "optie" gebruikt. Dan heeft het de betekenis van bepaalde toezeggingen die een verkopende makelaar kan doen aan een belangstellende koper, tijdens het onderhandelingsproces. Zo'n toezegging kan bijvoorbeeld inhouden dat een belangstellende koper een paar dagen de tijd krijgt om na te denken over een bod. De makelaar zal in de tussentijd niet met een andere partij in onderhandelingen gaan. Een "optie" kunt u niet eisen; de verkoper en verkopende makelaar beslissen zelf of er in een onderhandelingsproces bepaalde toezeggingen worden gedaan.

### **Zit de makelaarscourtage in de "kosten koper"?**

Onder 'kosten koper' vallen de kosten die de overheid koppelt aan de overdracht van een woning; de overdrachtsbelasting (2%), de notariskosten voor het opmaken van de leveringsakte en de kosten voor het inschrijven hiervan in het Kadaster. De verkoper schakelt een makelaar in voor het behartigen van zijn belangen tijdens de verkoopprocedure. De kosten hiervoor, de courtage, worden dan ook door de verkopende partij betaald.

### **Wanneer komt de koop tot stand?**

Als verkoper en koper het mondeling eens worden over de belangrijkste zaken, zoals de verkoopprijs, de opleveringsdatum, de ontbindende voorwaarden en eventueel over te nemen roerende zaken, worden deze afspraken vastgelegd in een door de verkopende makelaar opgestelde koopovereenkomst. Wanneer deze koopovereenkomst door beide partijen is ondertekend is de koop tot stand gekomen. Een ontbindende voorwaarde is overigens een belangrijk onderwerp. Het is erg belangrijk om dit tijdens de onderhandelingen te bespreken. Enkele voorbeelden zijn: financieringsvoorboud, uitkomst bouwkundige keuring en het niet verkrijgen van Nationale Hypotheekgarantie.

### **Waarborgsom of bankgarantie?**

Het is gebruikelijk dat de koper circa 7 weken na het tot stand komen van de koopovereenkomst een waarborgsom stort op de rekening van de notaris. De waarborgsom bedraagt 10% van de overeengekomen koopsom. In de praktijk wordt deze waarborgsom vaak vervangen door het stellen van een bankgarantie door de financiële instelling welke de hypotheek verzorgt.

### **Vragenlijst?**

De vragenlijst bevat vragen over de toestand en het onderhoud van de woning. Een verkoper is namelijk verplicht uitvoerig informatie te verstrekken aan de (kandidaat)koper wat hem of haar bekend is over de te verkopen woning. De vragenlijst is een formulier waarop al deze informatie staat beschreven en waarmee de verkopers aan hun mededelingsplicht voldoen. De lijst dient uiteraard (voor zover bekend) naar waarheid ingevuld te worden. Het ingevulde formulier kan door u te allen tijde bij ons worden opgevraagd en is tevens onderdeel van de koopovereenkomst.

### **Wat houdt de drie dagen bedenktijd voor de koper precies in?**

De wettelijk vastgestelde drie dagen bedenktijd houdt in dat u als koper zonder opgave van redenen de koop kunt ontbinden. De bedenktijd van drie dagen gaat in zodra een kopie van de getekende koopovereenkomst aan de koper ter hand is gesteld. De bedenktijd kan langer duren dan drie dagen als deze eindigt op een zaterdag, zondag of algemeen erkende feestdag. Hiervoor zijn regels opgesteld.

### **Uiteraard kunt u contact opnemen met ons kantoor, of met uw makelaar wanneer u andere vragen heeft.**

**Alle informatie omtrent dit object is met zorg samengesteld, maar voor de juistheid ervan kan door Helmig Makelaardij en Taxatieburo o/z B.V. geen aansprakelijkheid worden aanvaard, noch aan de vermelde gegevens enig recht worden ontleend. Nadrukkelijk is vermeld dat deze informatieverstrekking niet als aanbieding of offerte mag worden beschouwd.**

# Informatie over Move.nl

## Wat is Move.nl?

Move.nl is een online woningdossier, een platform waarin we alles in bijhouden over de woning. Zo treft u als kijker onder andere de brochure, vragenlijst, lijst van zaken en het energielabel van de woning. Via Move.nl kunt u ook een bieding uitbrengen. Op het moment dat u een bezichtiging inplant ontvangt u van ons een link per e-mail. Met deze link kunt u, uw account aanmaken en gegevens van de woning digitaal inzien. Heeft u meerdere bezichtigingen? Dan heeft u maar één account nodig. Bij het koppelen van uw bezichtiging aan de woning ontvangt u van iedere woning de informatie (overzichtelijk) in uw account. Ook wanneer u bezichtiging heeft bij een collega makelaar.

Voor de verkopende partij is dit account verder uitgebreid, zo heeft de verkoper in één oogopslag een compleet beeld van de status van de verkoop. Onder andere worden de bezichtigingen weergegeven in de agenda, kan de verkoper alle documenten digitaal inzien, eventueel aanvullen en kan de makelaar, "AVG-proof" biedingen delen met de verkoper.

## Waarom werken we met Move.nl?

Met ingang van 1 januari 2023 is iedere makelaar verplicht een biedlogboek te kunnen overleggen aan alle kandidaten welke een bieding op een woning hebben uitgebracht. Om de biedingen correct te kunnen weergeven dienen de biedingen digitaal te worden opgeslagen. Dit kan middels het online woondossier "Move.nl". Na het verstrijken van eventuele voorbehouden kan een kandidaat koper (een kandidaat welke een bieding heeft uitgebracht op een woning) het digitale biedlogboek van de betreffende woning opvragen bij de verkopend makelaar. Met een bieding wordt in het bovenstaande bedoeld: een reële bieding welke in verhouding staat tot de vraagprijs en waarde van de woning.

## Hoe breng ik een bieding uit via Move.nl?

U kunt een bieding uitbrengen via Move.nl door het biedingsformulier in uw account voor de betreffende woning te openen en stap voor stap het formulier volledig in te vullen. Nadat u het formulier heeft doorlopen kunt u, uw bieding compleet digitaal aanbieden bij de makelaar, waarna u een bevestiging krijgt via uw Move.nl account. De makelaar zal de bieding bespreken met de verkoper en houdt u telefonisch op de hoogte van het vervolg. Wilt u zeker weten dat uw bieding goed is doorgekomen of heeft u overige vragen kunt u altijd telefonisch contact opnemen met ons kantoor of de betrokken makelaar.

## Is uw bieding geaccepteerd?

Wanneer u een bieding heeft uitgebracht via Move.nl zal de verkopend makelaar mogelijk contact opnemen voor eventueel aanvullende vragen en de bieding bespreken met de verkopende partij. Indien u, als kandidaat koper, en de verkopende partij tot overeenstemming komen wordt u in het Move.nl dossier gekoppeld als koper. U krijgt dan een melding uw persoonsgegevens (en van uw eventuele medekoper) aan te leveren. De verkopend makelaar zal de koopovereenkomst opstellen en deze in concept met bijbehorende bijlagen aan u vrijgeven in het digitale dossier. Ook uw identificatie zal via Move.nl verlopen. Na ondertekening van de stukken zal de verkopend makelaar de, officieel, getekende versie uploaden in het dossier zodat alle betrokken partijen de documenten kunnen downloaden.

Mocht u vragen hebben over uw Move.nl account of komt u er niet helemaal aan uit? Dan kunt u altijd telefonisch contact met ons opnemen.

The logo for Move.nl is displayed in a large, lowercase, sans-serif font. The word 'move' is in blue, the '.nl' is in orange, and the 'nl' part is in a lighter shade of blue. The letters are rounded and have a friendly, approachable feel.

# Welkom bij Helmig makelaardij



## Over ons

Het vinden van een perfecte match tussen zoeker en woning, dat is onze missie, een missie waar wij iedere dag vol overgave mee aan de slag gaan. Bent u op zoek naar een knusse, nostalgische woning? Liever modern en strak, of woon- en werkruimte ineen? Wij zoeken én vinden uw woning voor u. Dit geldt uiteraard ook bij het verkopen van uw woning. We ont-zorgen u graag volledig, zodat u precies weet waar u aan toe bent.

Dit alles kunnen we waarmaken door onze jarenlange ervaring en deskundigheid. We luisteren naar u, gaan aan de slag met uw wensen en denken graag met u mee. Een tevreden klant is onze grootste beloning.

Heeft u vragen?  
Neem gerust contact  
met ons op!



Dorpsstraat 107  
4661 HN Halsteren  
T 0164-685925

[info@helmigmakelaardij.nl](mailto:info@helmigmakelaardij.nl)  
[www.helmigmakelaardij.nl](http://www.helmigmakelaardij.nl)



Ons kantoor bevindt zich in het woonhuis van boerderij 't Lindeke in Halsteren.



Dorpsstraat 107, 4661 HN Halsteren  
info@helmigmakelaardij.nl  
www.helmigmakelaardij.nl



vastgoedpro 